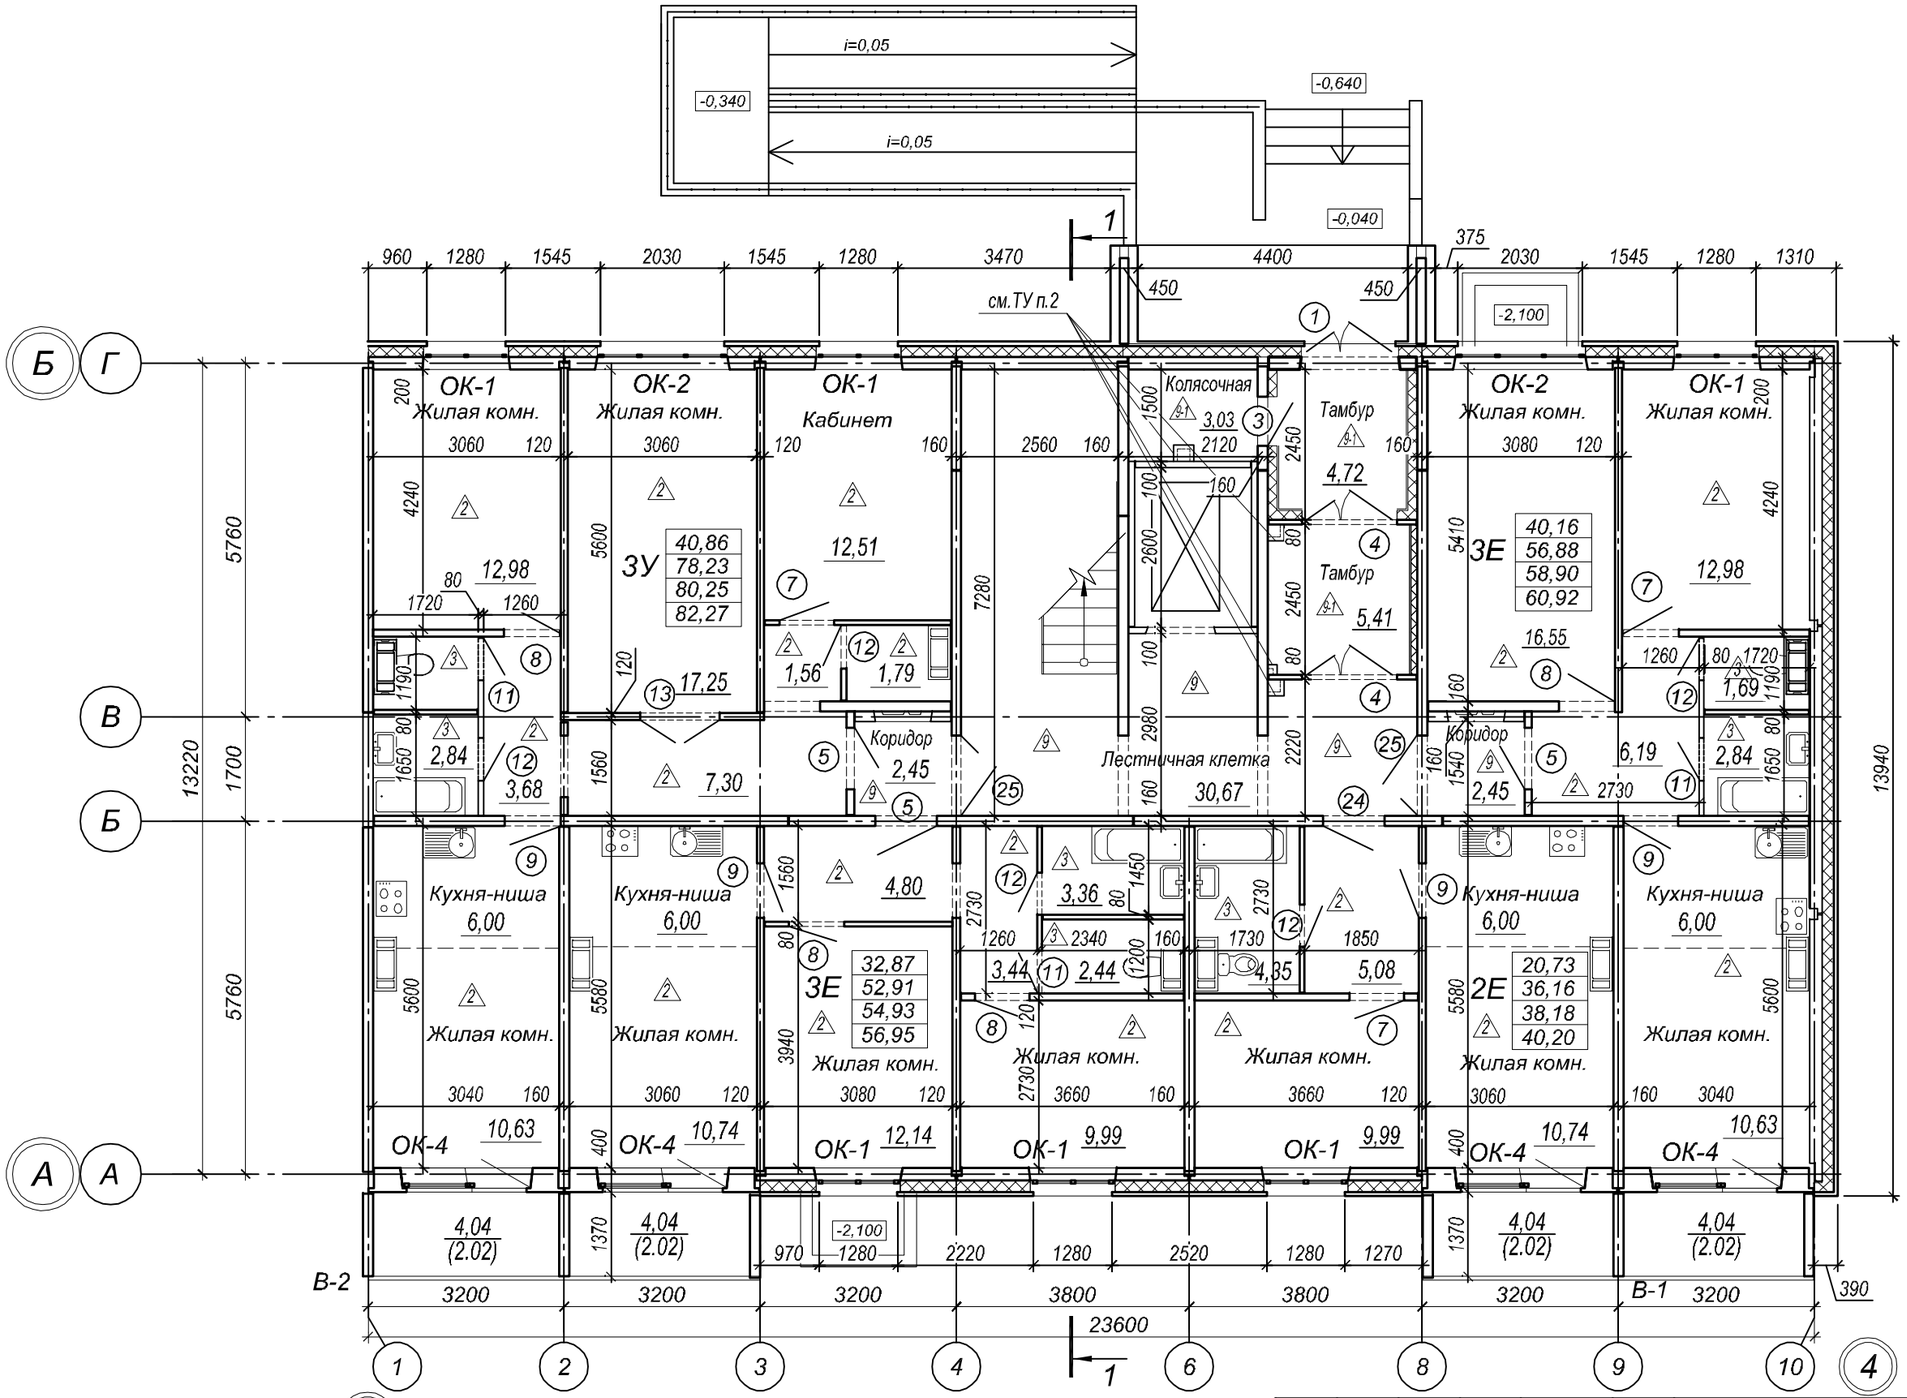

Компоновочная схема

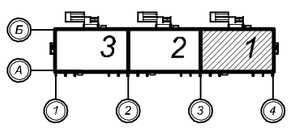

Технические указания :

1. Крыльца входов, выходы из техподполья, козырьки над входами смотри комплект АС.
2. Для зашивки стояков и вентшахт в межквартирных коридорах - выполнить облицовку гипсоволокнистыми листами (металлический каркас, обшитый одним слоем ГВЛ по шифр М8. 3/2010). Тип С 666: профиль ПН 50/40 и ПС 50/50 ГВЛ. Расход ГВЛ - 94,0 м2 (на одну секцию).
3. Условные обозначения см. план 2-го - 10-го этажей.

Изм.	Кол.уч.	Лист	N док.	Подп.	Дата
Разработал		Гайфулина			03.22
Н.контр.		Юдина			03.22
ГИП		Тюменцева			03.22

21007 - 01 – АР

«Многоквартирный жилой дом по ул. Вяземская в Железнодорожном районе г. Хабаровска»

Стадия	Лист	Листов
Р	10	

Секция 1
План 1-го этажа на отм 0.000

"Спецпроект-ДВ"

Взам. инв. N

Подп. и дата

Инв. N подл.

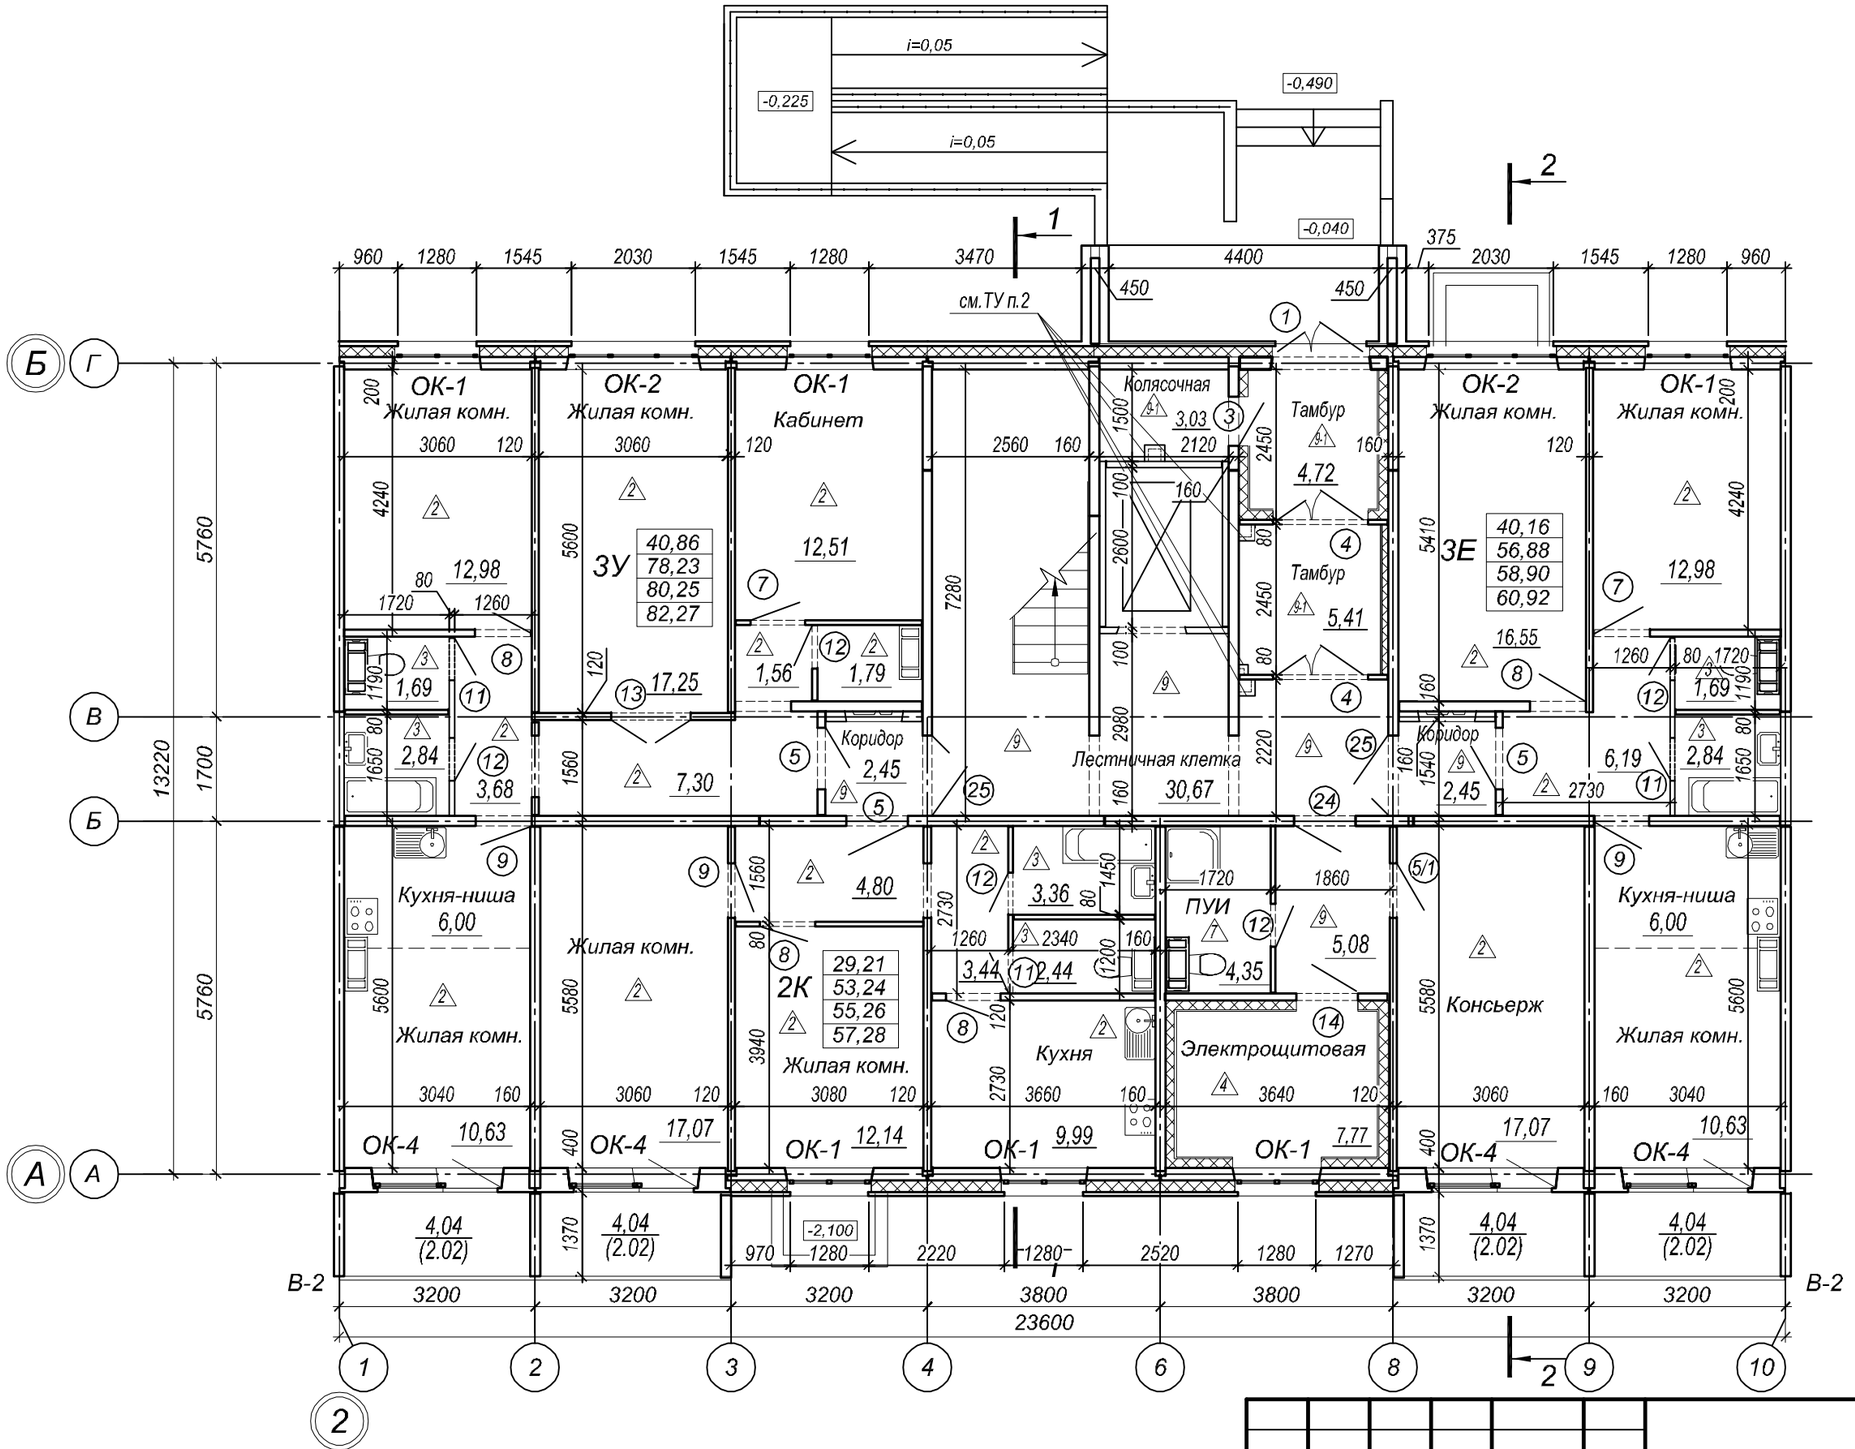

Компоновочная схема

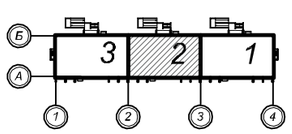

Технические указания :

1. Крыльца входов, выходы из техподполья, козырьки над входами смотри комплект АС.
2. Для зашивки стояков и вентшахты в межквартирных коридорах - выполнить облицовку гипсоволокнистыми листами (металлический каркас, обшитый одним слоем ГВЛ по шифр М8. 3/2010).
   Тип С 666: профиль ПН 50/40 и ПС 50/50 ГВЛ.
   Расход ГВЛ - 94,0 м2 (на одну секцию).
3. Условные обозначения см. план 2-го - 10-го этажей.

						21007 - 01 – АР
						«Многоквартирный жилой дом по ул. Вяземская в Железнодорожном районе г. Хабаровска»
Изм.	Кол.уч.	Лист	N док.	Подп.	Дата	
Разработал		Гайфулина			03.22	Стадия: Р; Лист: 11; Листов:
Н.контр.		Юдина			03.22	
ГИП		Тюменцева			03.22	Секция 2 1-го этажа на отм 0.000
						PROJECT "Спецпроект-ДВ"

Взам. инв. N

Подп. и дата

Инв. N подл.

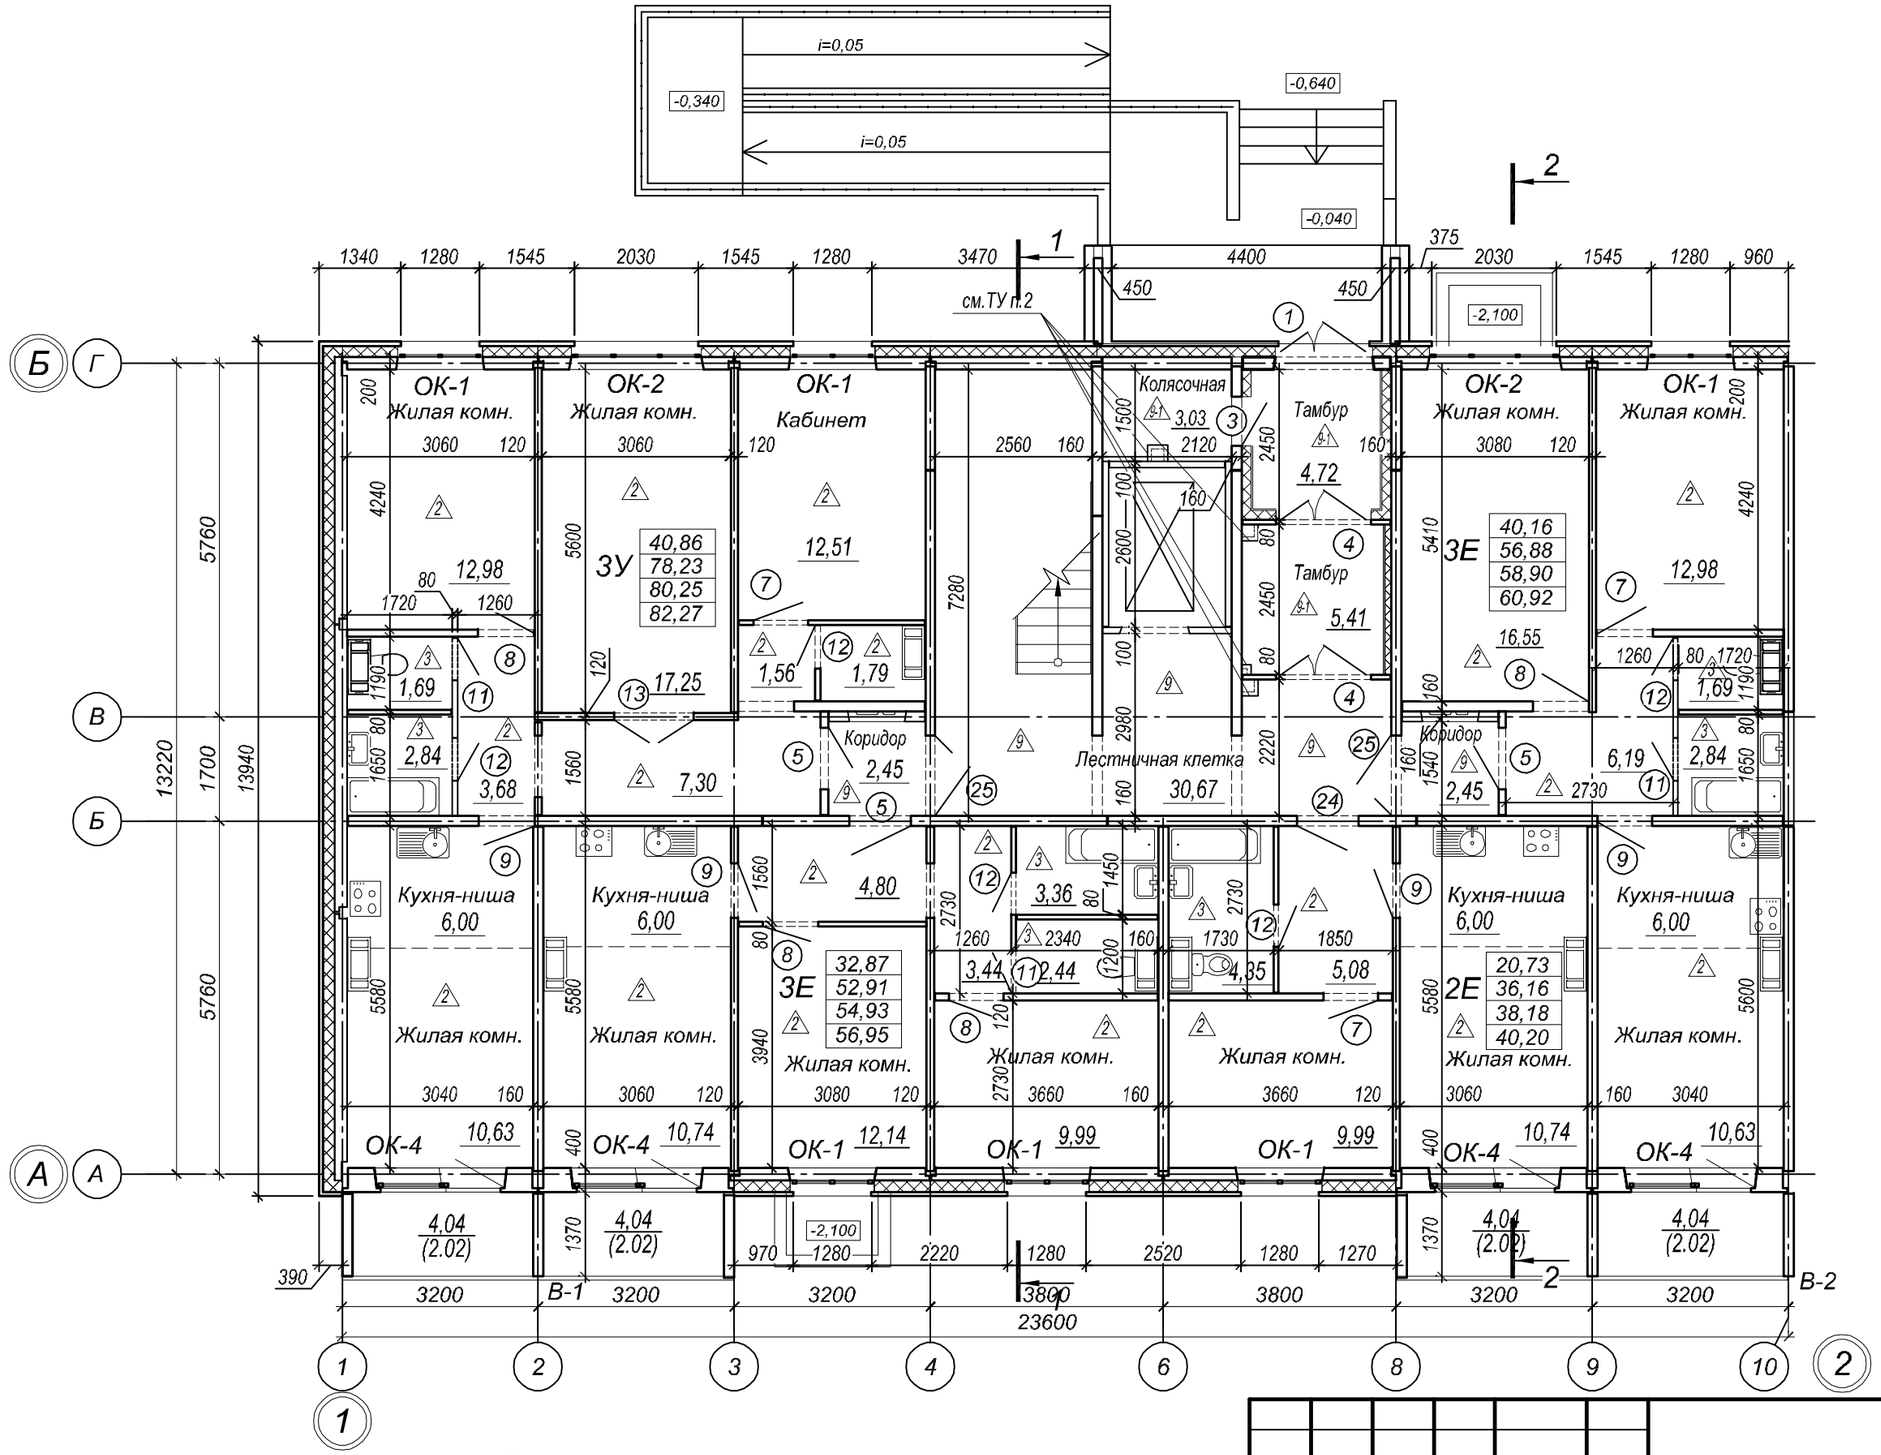

Компоновочная схема

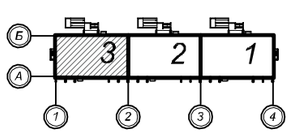

Технические указания :

1. Крыльца входов, выходы из техподполья, козырьки над входами смотри комплект АС.
2. Для зашивки стояков и вентшахты в межквартирных коридорах - выполнить облицовку гипсоволокнистыми листами (металлический каркас, обшитый одним слоем ГВЛ по шифр М8. 3/2010). Тип С 666: профиль ПН 50/40 и ПС 50/50 ГВЛ. Расход ГВЛ - 94,0 м2 (на одну секцию).
3. Условные обозначения см. план 2-го - 10-го этажей.

Изм.	Кол.уч.	Лист	N док.	Подп.	Дата
Разработал		Гайфулина			03.22
Н.контр.		Юдина			03.22
ГИП		Тюменцева			03.22

21007 - 01 – АР

«Многоквартирный жилой дом по ул. Вяземская в Железнодорожном районе г. Хабаровска»

Стадия	Лист	Листов
Р	12	

Секция 3
План 1-го этажа на отм 0.000

"Спецпроект-ДВ"

Взам. инв. N

Подп. и дата

Инв. N подл.

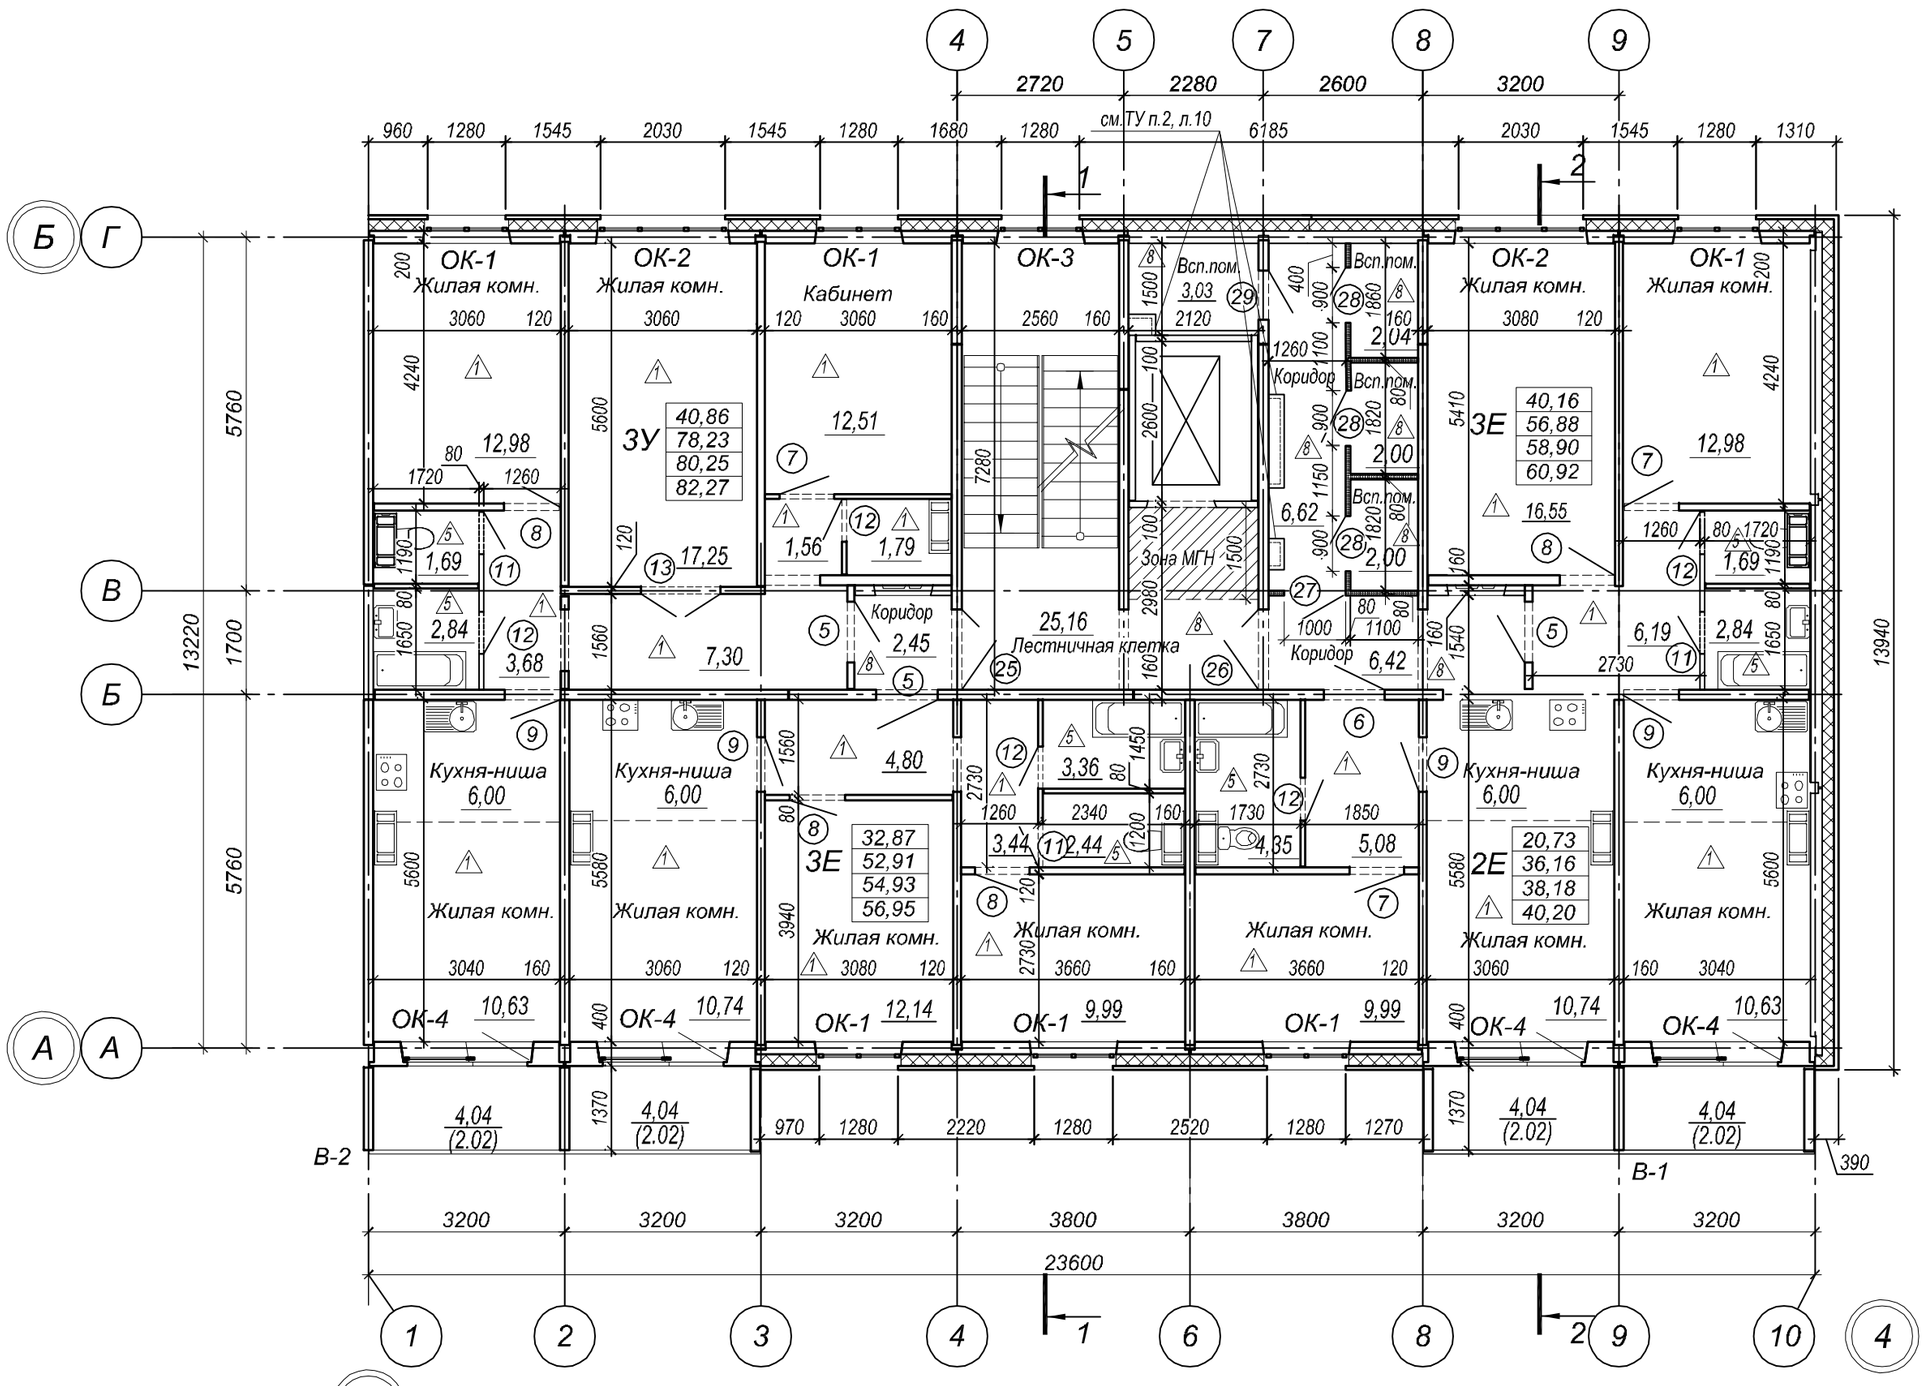

Компоновочная схема

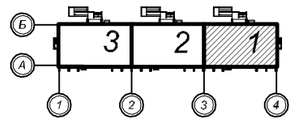

Условные обозначения:

- 3Е - количество жилых комнат
- 40,22 - жилая площадь, м2
- 57,02 - площадь квартиры (без лоджий), м2
- 59,04 - общая площадь квартиры (с лоджиями), м2 ; с понижающим коэффициентом 0,5.
- 61,06 - общая площадь квартиры (с лоджиями), м2 ; без понижающего коэффициента
- тип планировочных решений квартир

Е - квартиры евроформата (кухня-ниша расположена в части жилой комнаты)
К - классические квартиры (размещение кухни в отдельном помещении)
У - улучшенные квартиры (кухня-ниша расположена в части жилой комнаты, плюс дополнительное помещение - кабинет)

- Изделия железобетонные
- Перегородки из ПГП, толщина 80мм.
- Утеплитель
- Зашивки ГКЛ
- (2) - тип пола;
- (12) - позиция элементов заполнения дверных проемов;
- ОК-1 - позиция элементов заполнения оконных проемов;
- В-1 - позиция остекления лоджий.

Изм.	Кол.уч.	Лист	N док.	Подп.	Дата
Разработал		Гайфулина			03.22
Н.контр.		Юдина			03.22
ГИП		Тюменцева			03.22

21007 - 01 – АР

«Многоквартирный жилой дом по ул. Вяземская в Железнодорожном районе г. Хабаровска»

Стадия	Лист	Листов
Р	13	

Секция 1
План 2 - 10-го этажей
на отм. +2.700 ... +24.300

PROJECT "Спецпроект-ДВ"

Взам. инв. N

Подп. и дата

Инв. N подл.

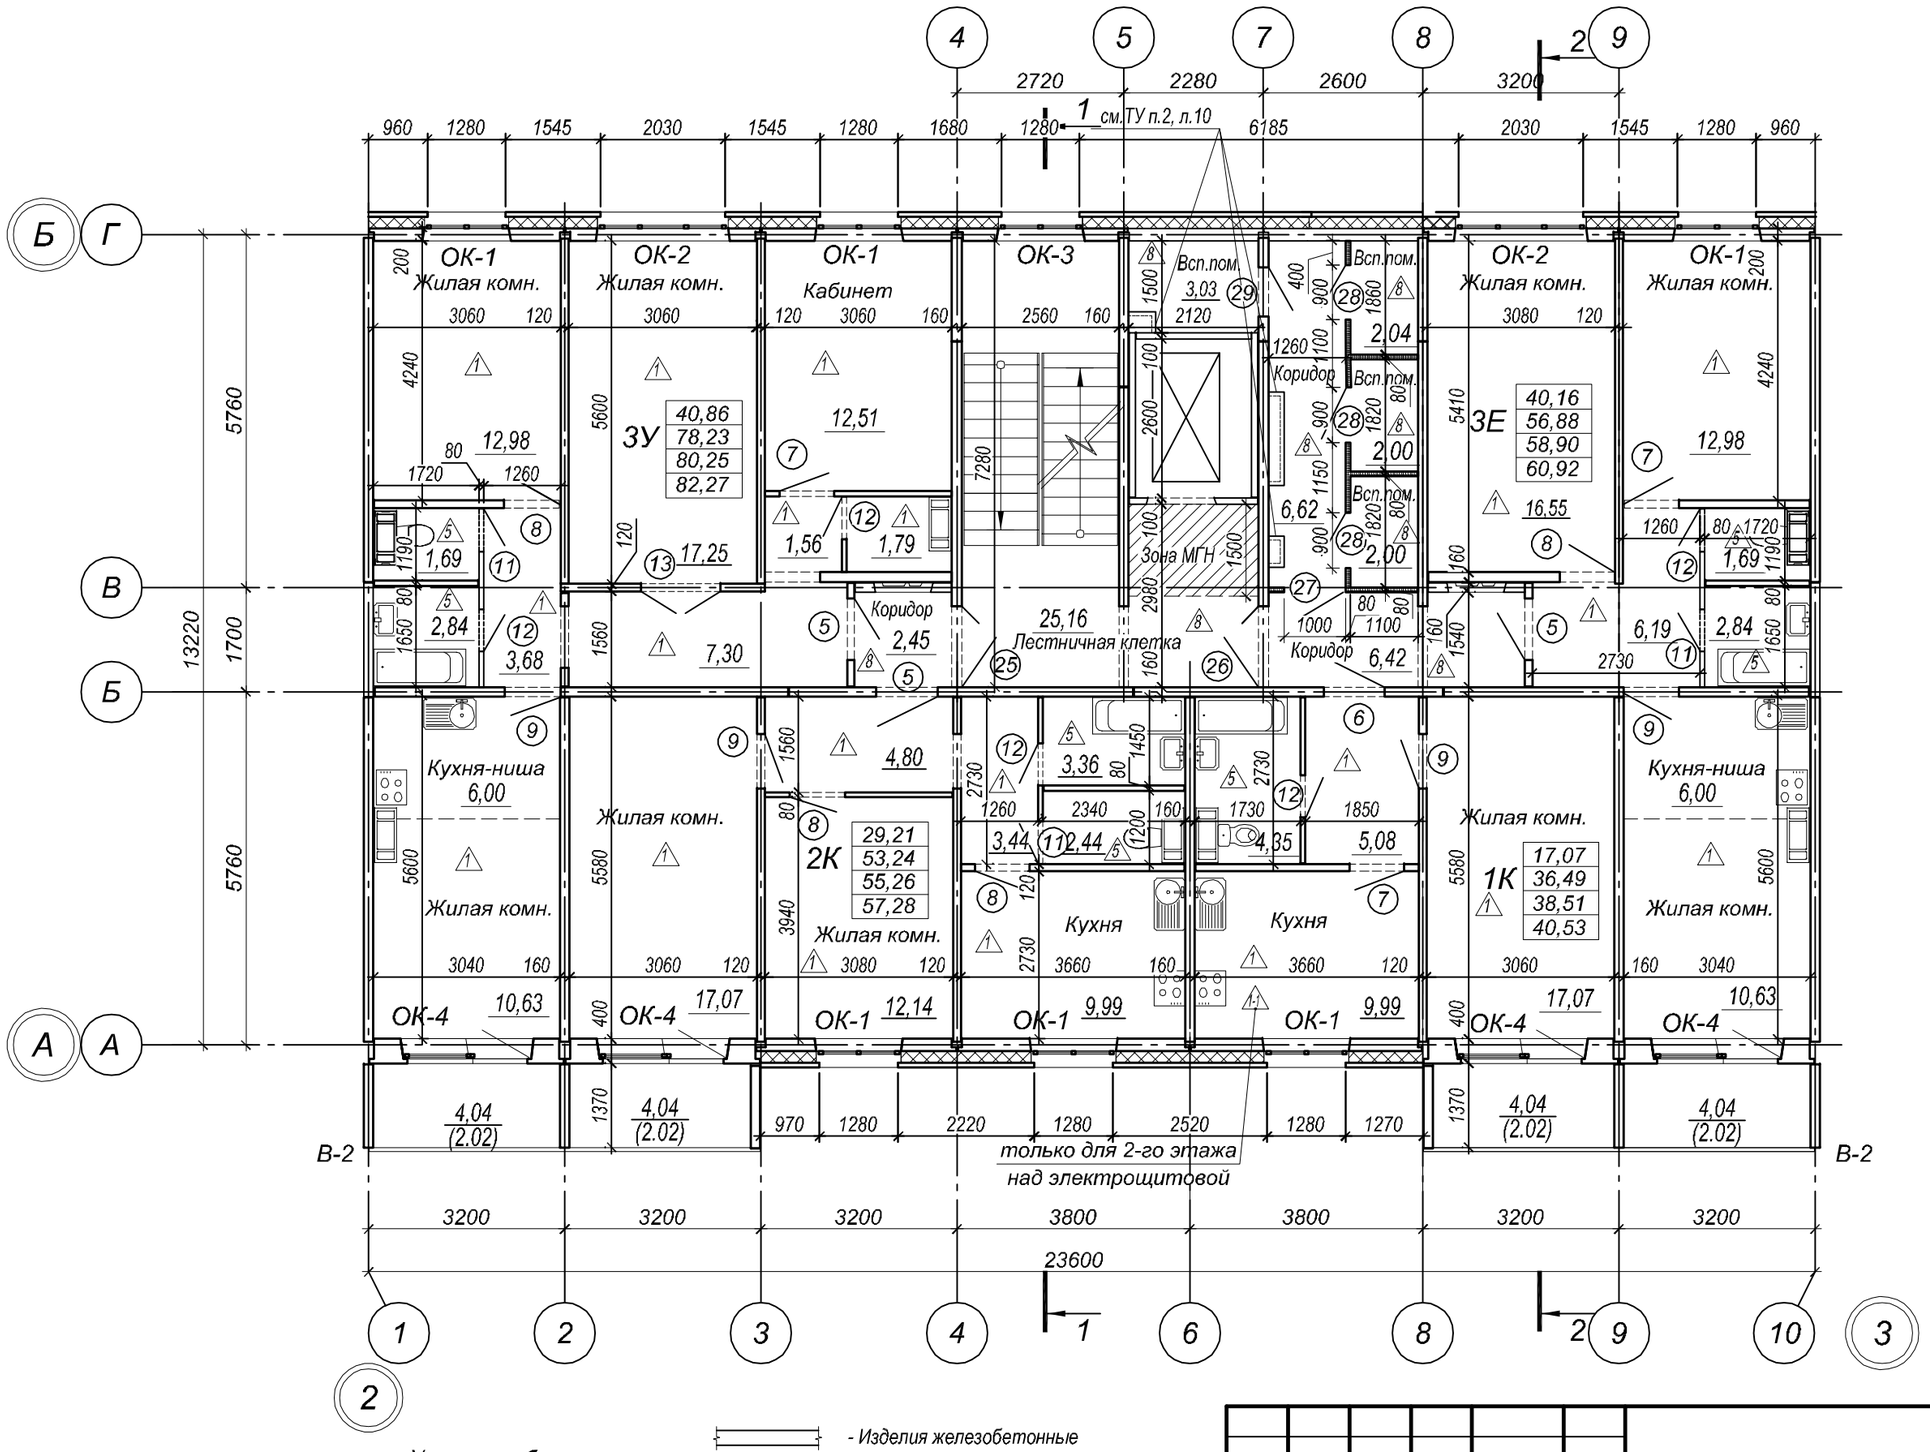

Компоновочная схема

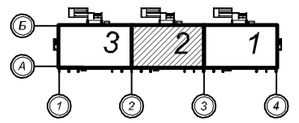

Условные обозначения:

- 1 — тип пола;
- 12 — позиция элементов заполнения дверных проемов;
- ОК-1 — позиция элементов заполнения оконных проемов;
- В-1 — позиция остекления лоджий.

- Изделия железобетонные
- Перегородки из ПГП, толщина 80мм.
- Утеплитель
- Зашивки ГКЛ

3Е — тип планировочных решений квартир
- количество жилых комнат

40,22	жилая площадь, м2
57,02	площадь квартиры (без лоджий), м2
59,04	общая площадь квартиры (с лоджиями), м2 ; с понижающим коэффициентом 0,5.
61,06	общая площадь квартиры (с лоджиями), м2 ; без понижающего коэффициента

Е - квартиры евроформата (кухня-ниша расположена в части жилой комнаты)
К - классические квартиры (размещение кухни в отдельном помещении)
У - улучшенные квартиры (кухня-ниша расположена в части жилой комнаты, плюс дополнительное помещение - кабинет)

Изм.	Кол. уч.	Лист	№ док.	Подп.	Дата
Разработал		Гайфулина			03.22
Н.контр.		Юдина			03.22
ГИП		Тюменцева			03.22

21007 - 01 – АР

«Многоквартирный жилой дом по ул. Вяземская в Железнодорожном районе г. Хабаровска»

Стадия	Лист	Листов
Р	14	

Секция 2
План 2 - 10-го этажей
на отм. +2.700 ... +24.300

PROJECT "Спецпроект-ДВ"

Взам. инв. №
Подп. и дата
Инв. № подл.

Компоновочная схема

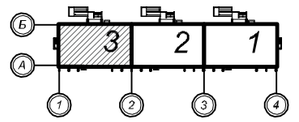

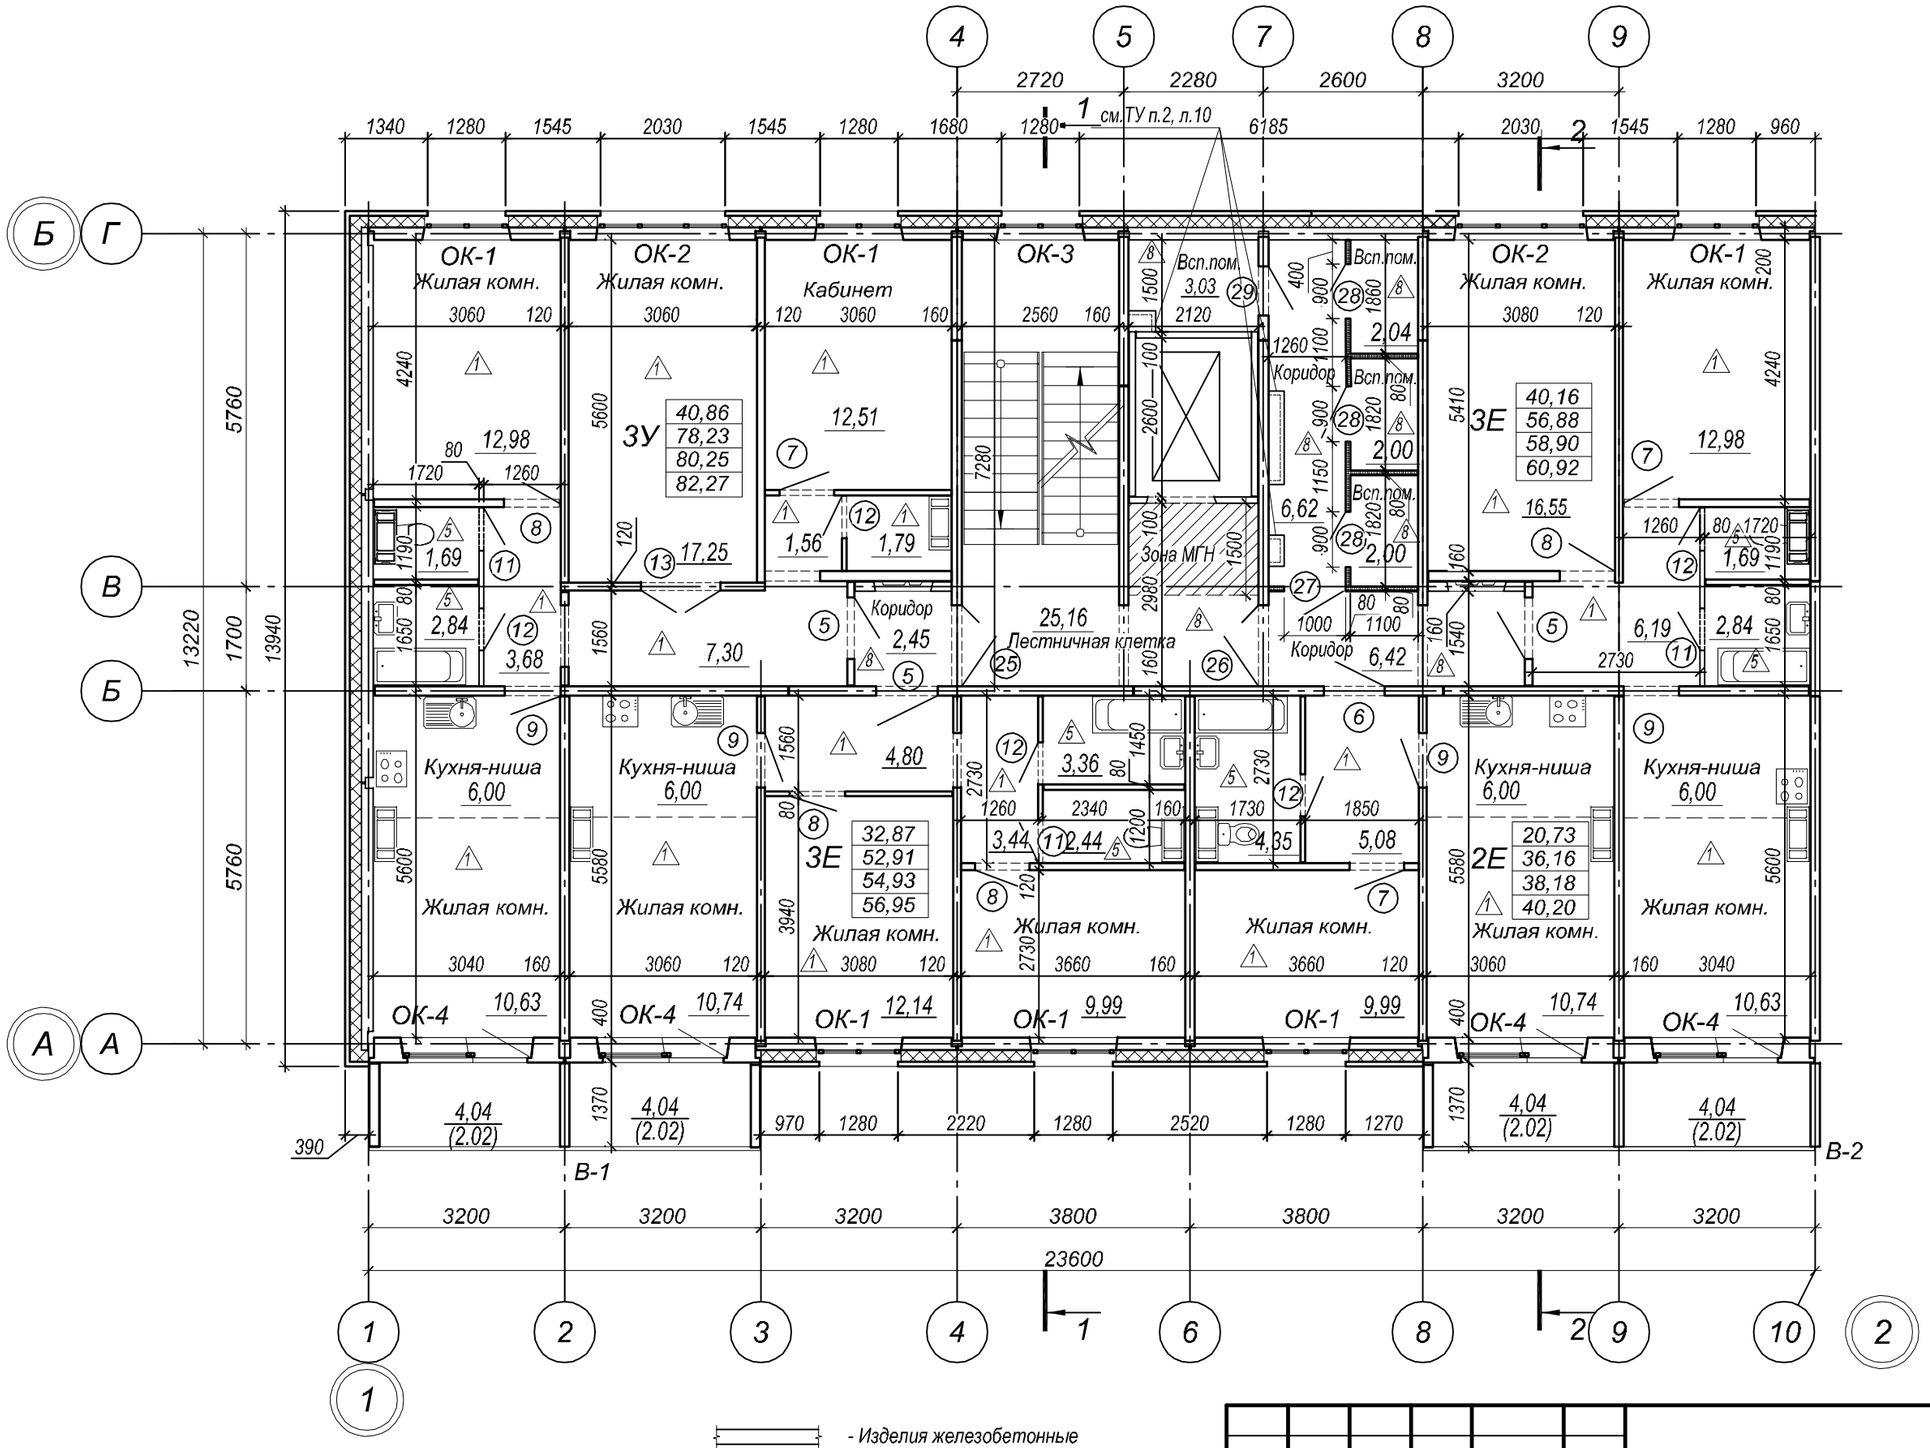

Условные обозначения:

- 40,22 — количество жилых комнат
- 57,02 — жилая площадь, м2
- 59,04 — площадь квартиры (без лоджий), м2
- 61,06 — общая площадь квартиры (с лоджиями), м2 ; с понижающим коэффициентом 0,5.
- общая площадь квартиры (с лоджиями), м2 ; без понижающего коэффициента

ЗЕ — тип планировочных решений квартир

Е - квартиры евроформата (кухня-ниша расположена в части жилой комнаты)
К - классические квартиры (размещение кухни в отдельном помещении)
У - улучшенные квартиры (кухня-ниша расположена в части жилой комнаты, плюс дополнительное помещение - кабинет)

- Изделия железобетонные
- Перегородки из ПГП, толщина 80мм.
- Утеплитель
- Зашивки ГКЛ
- (2) — тип пола;
- (12) — позиция элементов заполнения дверных проемов;
- ОК-1 — позиция элементов заполнения оконных проемов;
- В-1 — позиция остекления лоджий.

Изм.	Кол.уч.	Лист	N док.	Подп.	Дата
Разработал		Гайфулина			03.22
Н.контр.		Юдина			03.22
ГИП		Тюменцева			03.22

21007 - 01 – АР

«Многоквартирный жилой дом по ул. Вяземская в Железнодорожном районе г. Хабаровска»

Стадия	Лист	Листов
Р	15	

Секция 3
План 2 - 10-го этажей
на отм. +2.700 ... +24.300

PROJECT "Спецпроект-ДВ"

Подп. и дата | Взам. инв. N | Инв. N подл.