
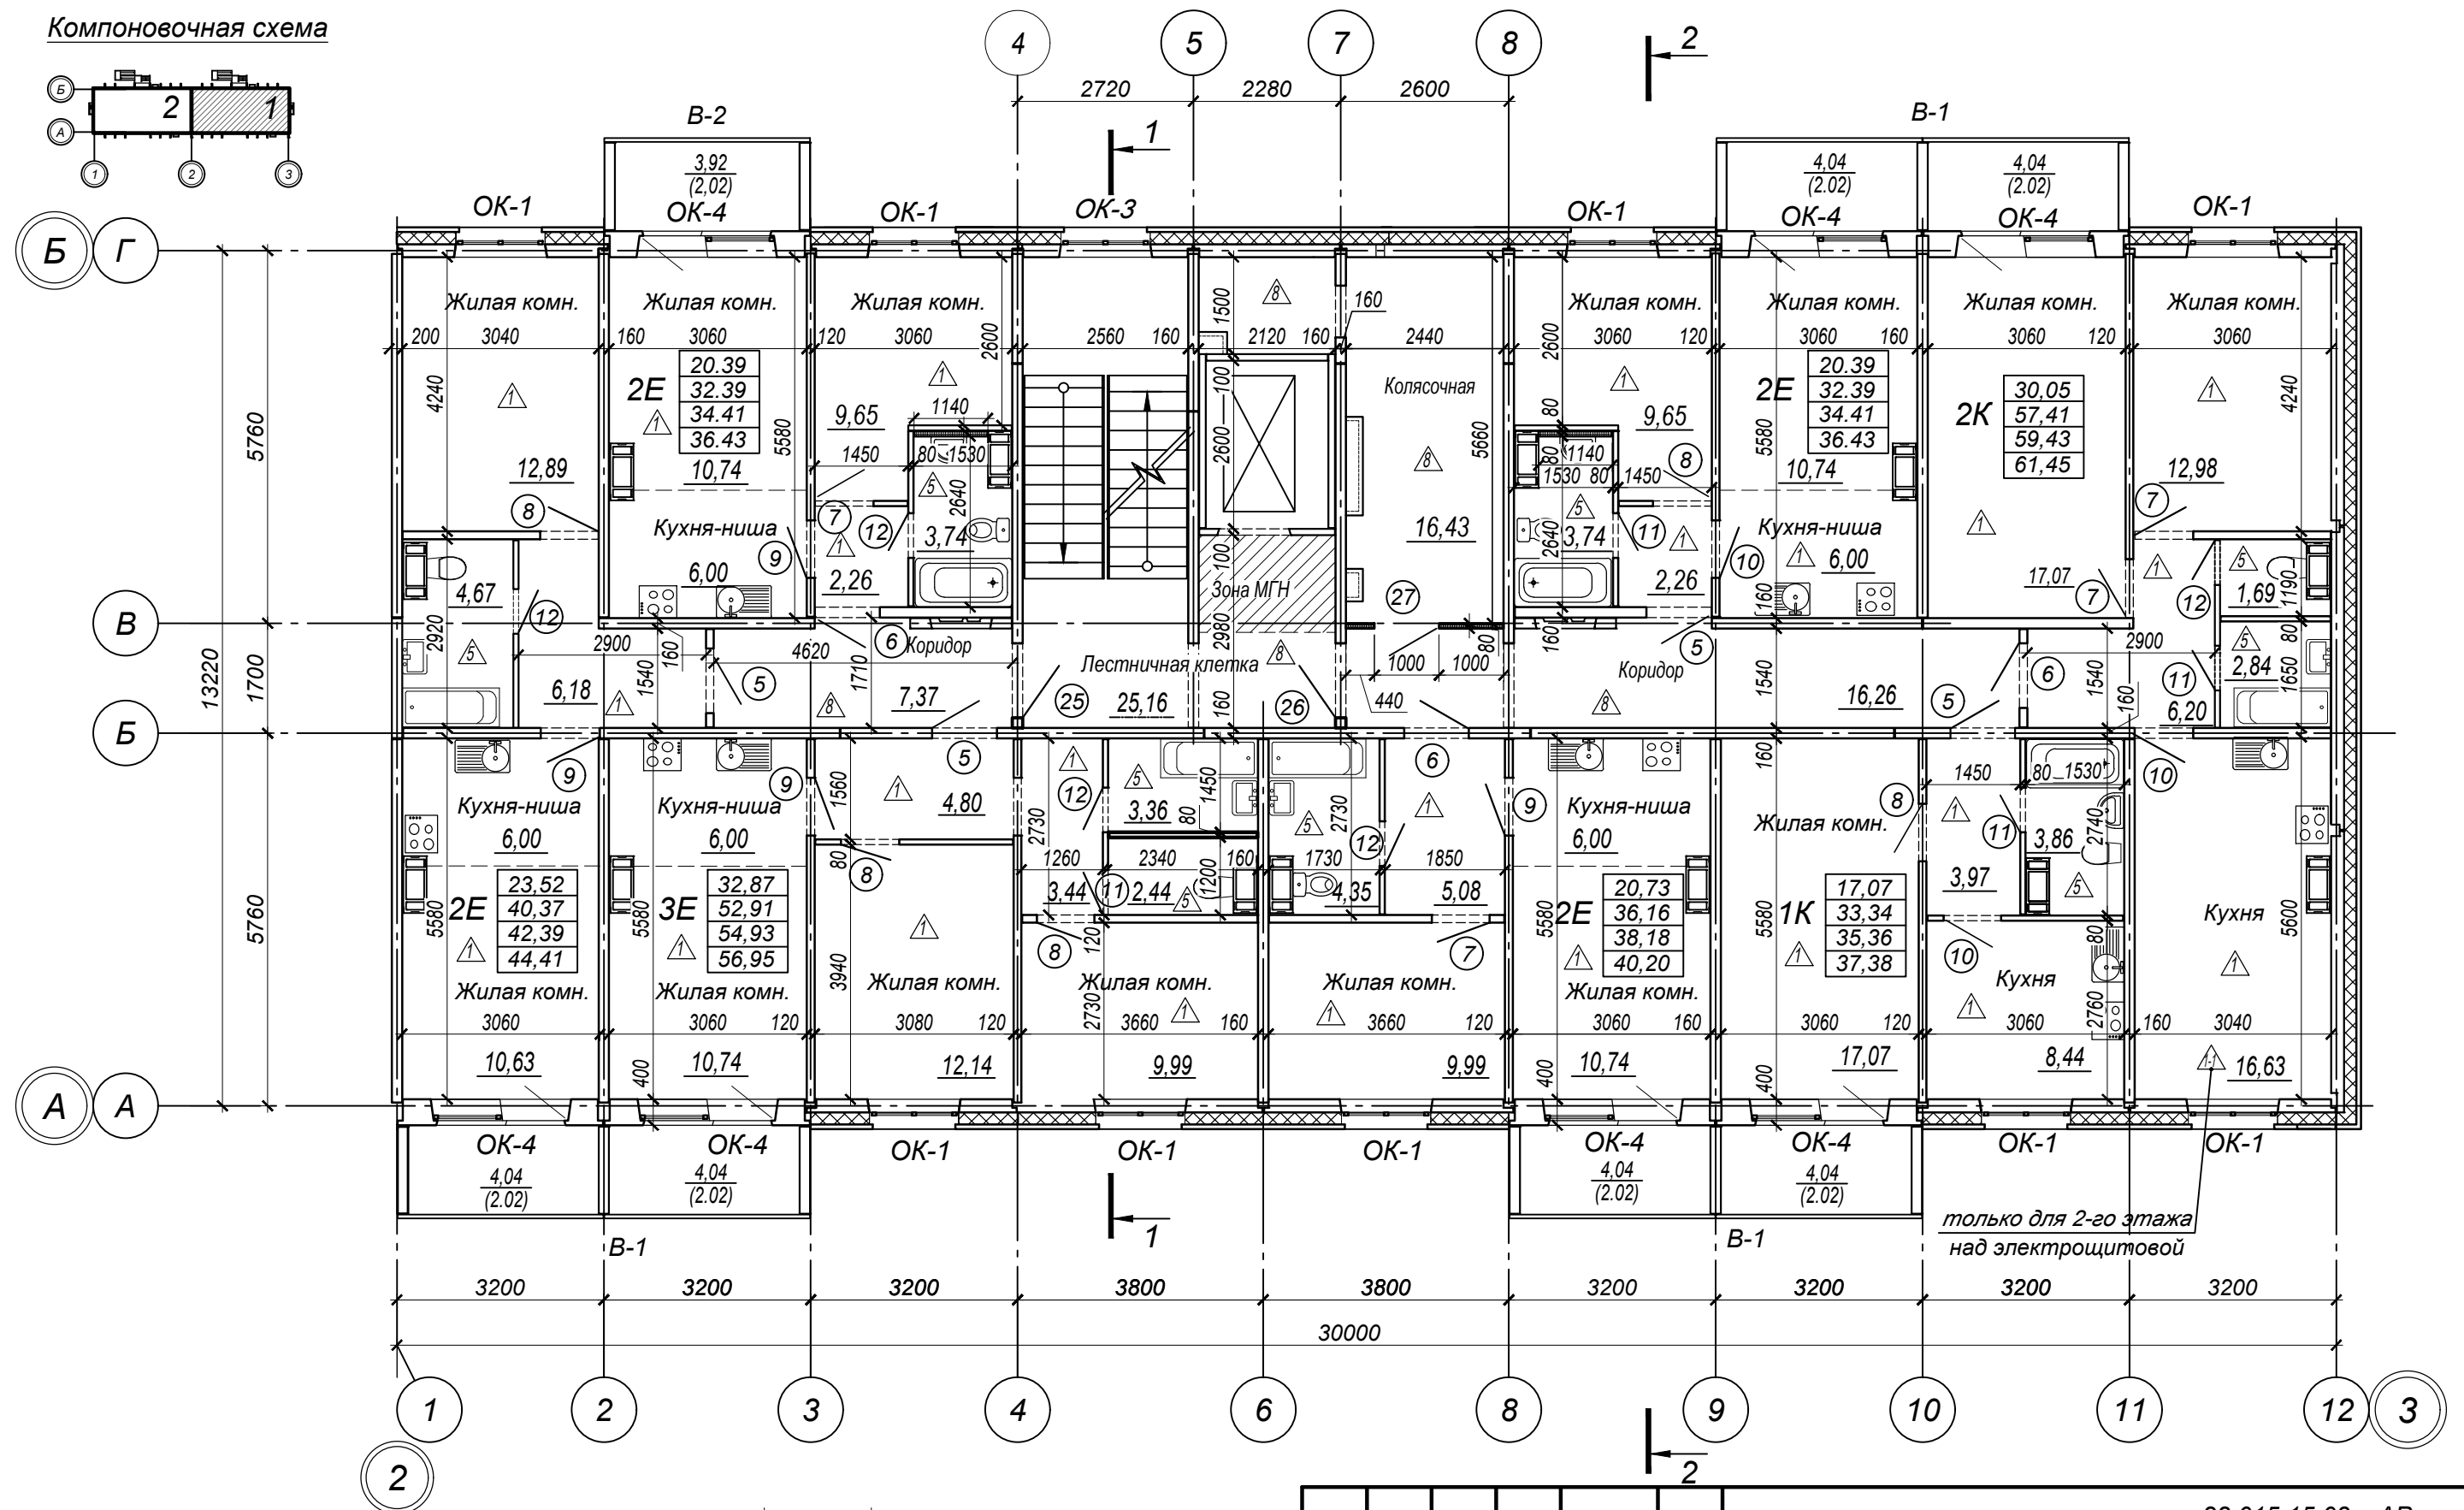


Компоновочная схема

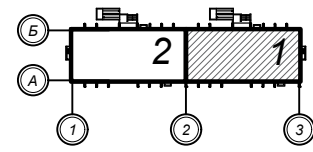

Согласовано

Инв. № подл.	Подп. и дата	Взам. инв. №

3E

40,22	- жилая площадь, м ²
57,02	- площадь квартиры (без лоджий), м ²
59,04	- общая площадь квартиры (с лоджиями), м ² ; с понижающим коэффициентом 0,5
61,06	- общая площадь квартиры (с лоджиями), м ² ; без понижающего коэффициента

Условные обозначения:

- Изделия железобетонные
- Перегородки из ПГП, толщина 80мм.
- Утеплитель
- Зашивки ГКЛ
- тип пола;
- позиция элементов заполнения дверных проемов;
- позиция элементов заполнения оконных проемов;
- позиция остекления лоджий.

Изм.	Кол. уч.	Лист	№ док.	Подп.	Дата
Разработал				Михайлова	04.23
Н.контр.				Гайфулина	04.23
ГИП				Тюменцева	04.23

22 015.15.03 – AP

«Жилые дома по ул. Совхозной
в Железнодорожном районе г. Хабаровска»
(жилые дома №1 - №6)

Изд.	Лист	Листов
Р	10	

Жилой дом №3

Секция 1
План 2 - 10-го этажей
на отм. +2.700 ... +24.300

PROJECT "Спецпроект-ДВ"