
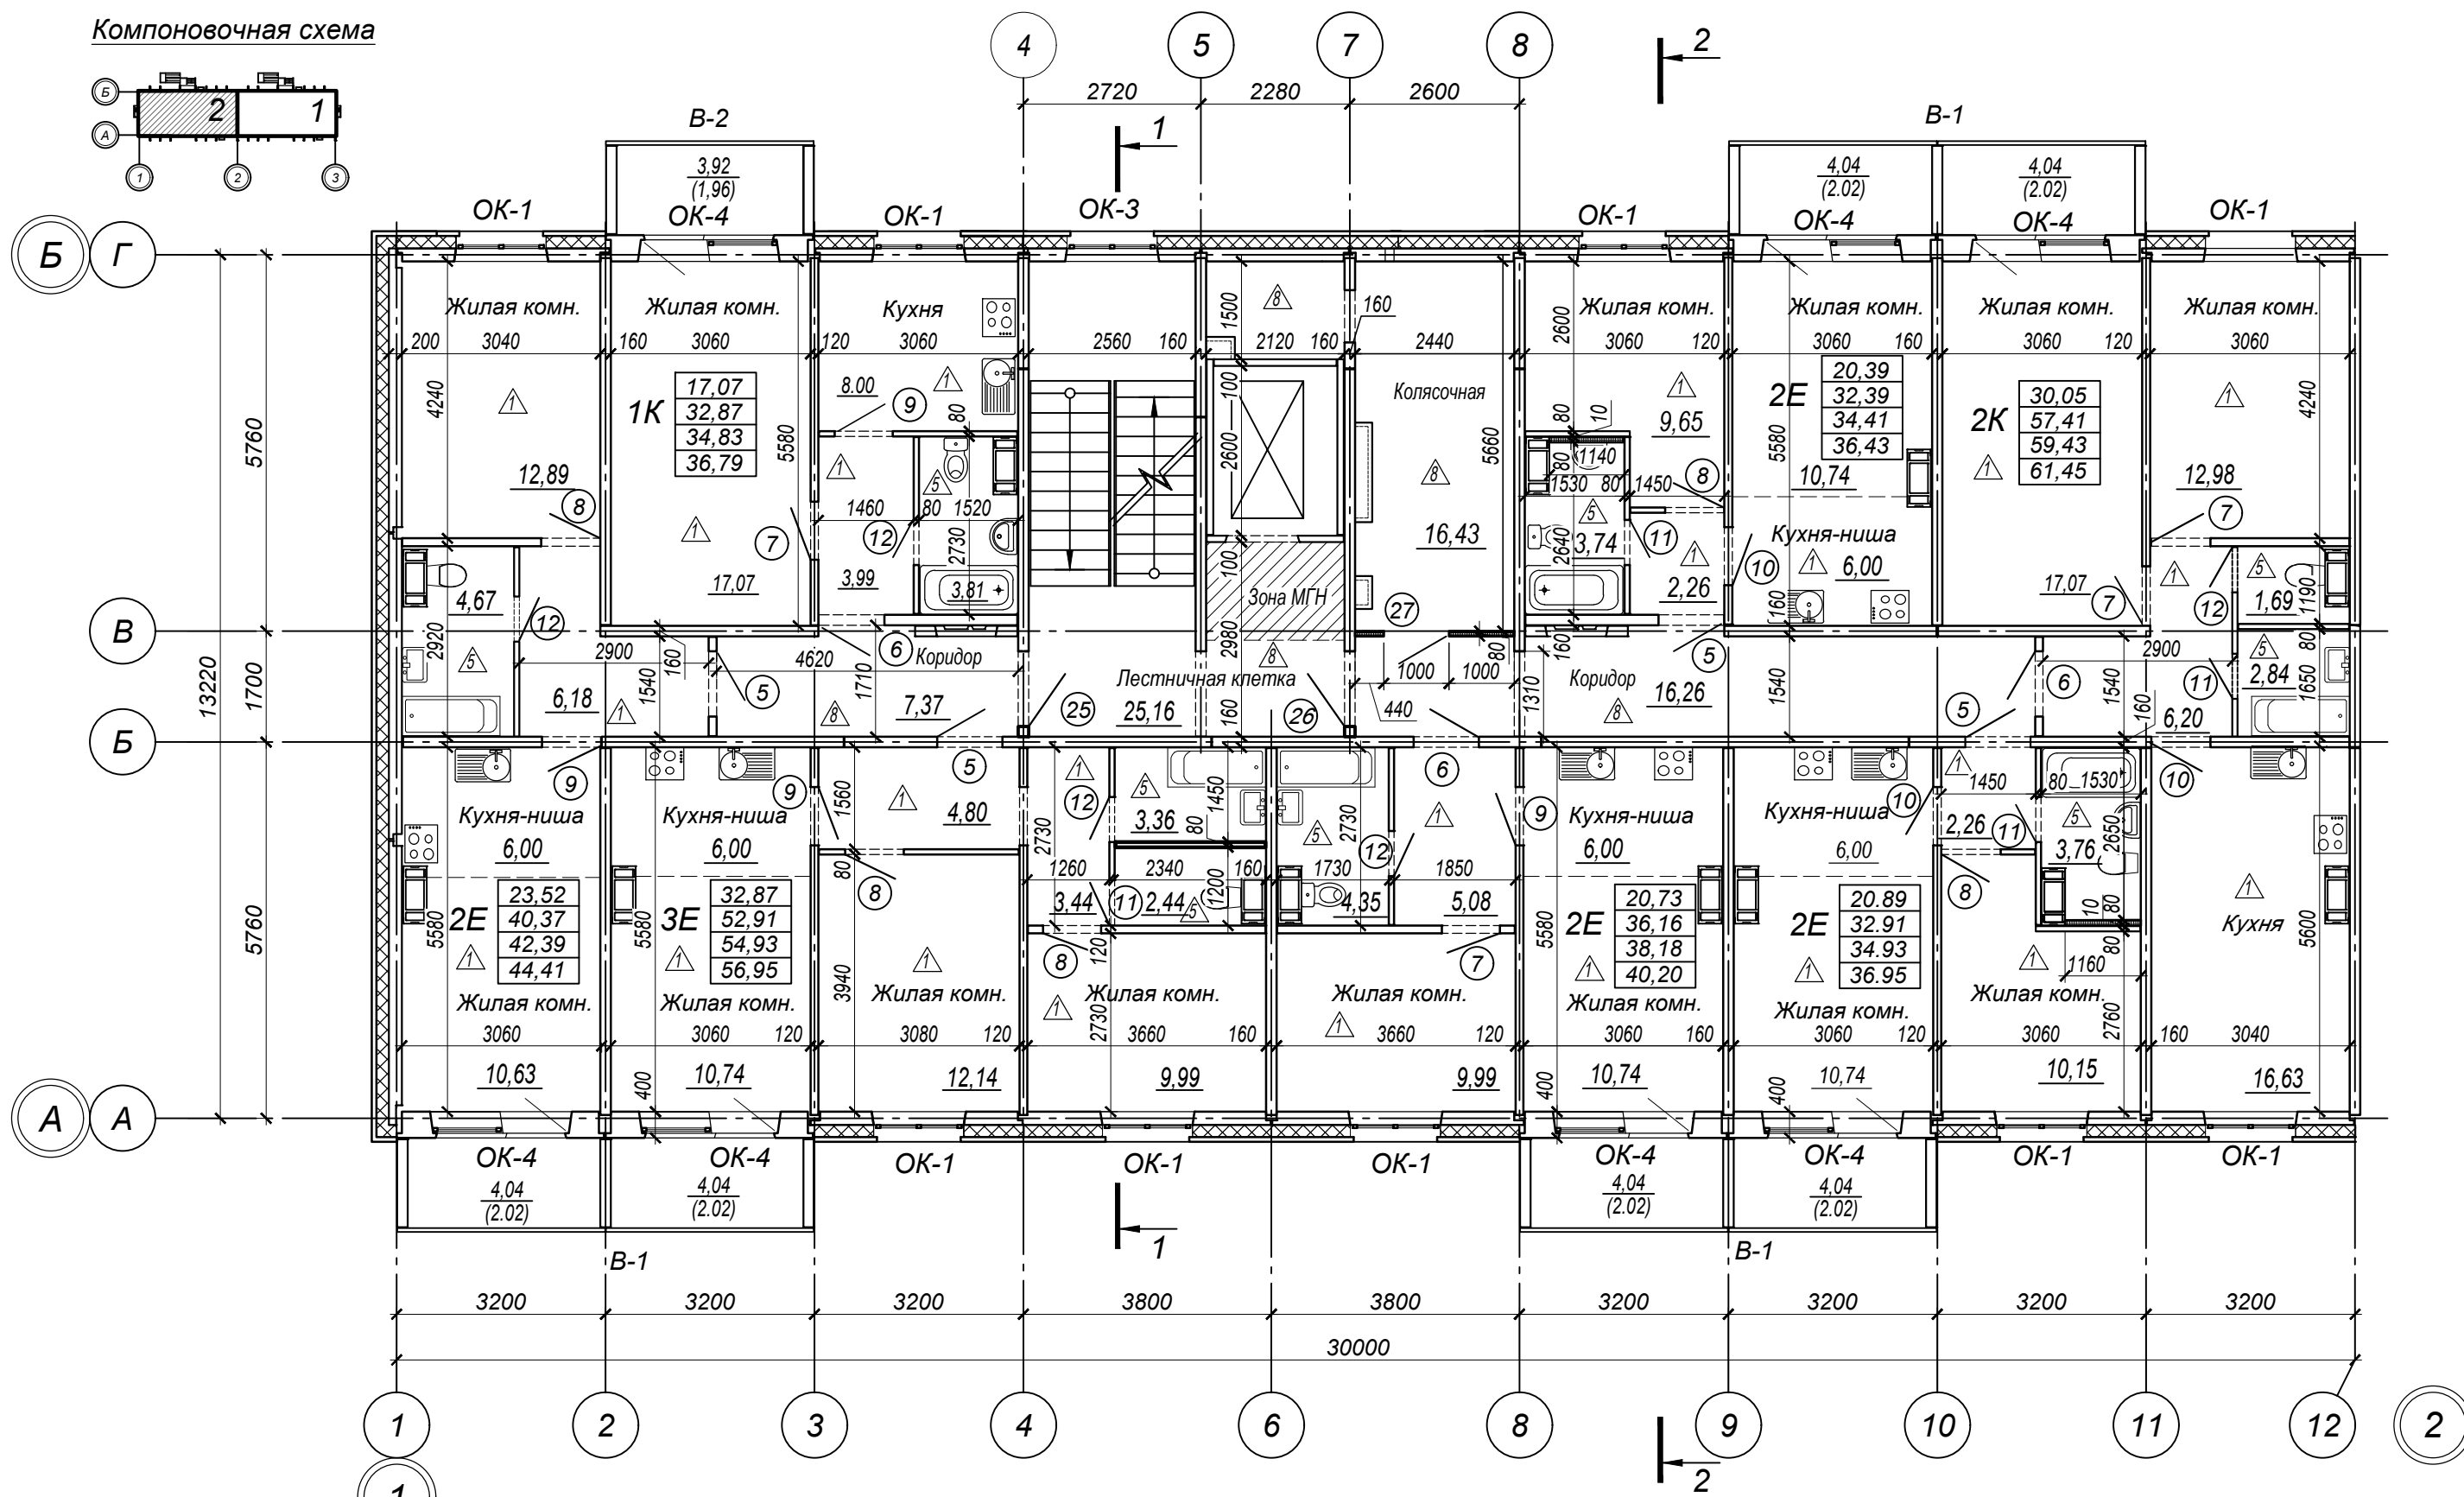


Компоновочная схема

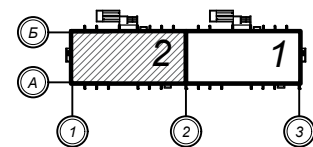

Согласовано

Инв. № подл.	Подп. и дата	Взам. инв. №

- 3E**
- 40,22 - жилая площадь, м²
 - 57,02 - площадь квартиры (без лоджий), м²
 - 59,04 - общая площадь квартиры (с лоджиями), м²; с понижающим коэффициентом 0,5
 - 61,06 - общая площадь квартиры (с лоджиями), м²; без понижающего коэффициента
- тип планировочных решений квартир
- E - квартиры евроформата (кухня-ниша расположена в части жилой комнаты)
- K - классические квартиры (размещение кухни в отдельном помещении)
- Л - люкс квартиры (кухня-ниша расположена в части жилой комнаты, плюс дополнительное помещение - кабинет)

Условные обозначения:

- Изделия железобетонные
- Перегородки из ПГП, толщина 80мм.
- Утеплитель
- Зашивки ГКЛ
- тип пола;
- позиция элементов заполнения дверных проемов;
- позиция элементов заполнения оконных проемов;
- позиция остекления лоджий.

					22 015.15.03 – AP				
					«Жилые дома по ул. Совхозной в Железнодорожном районе г. Хабаровска» (жилые дома №1 - №6)				
Изм.	Кол. уч.	Лист	№ док.	Подп.	Дата	Жилой дом №3	Стадия	Лист	Листов
Разработал	Михайлова			<i>Мих</i>	04.23		P	11	
Н.контр.	Гайфулина			<i>Гайфулина</i>	04.23				
ГИП	Тюменцева			<i>Тюменцева</i>	04.23	Секция 2 План 2 - 10-го этажей на отм. +2.700 ... +24.300	PROJECT		