Компоновочная схема

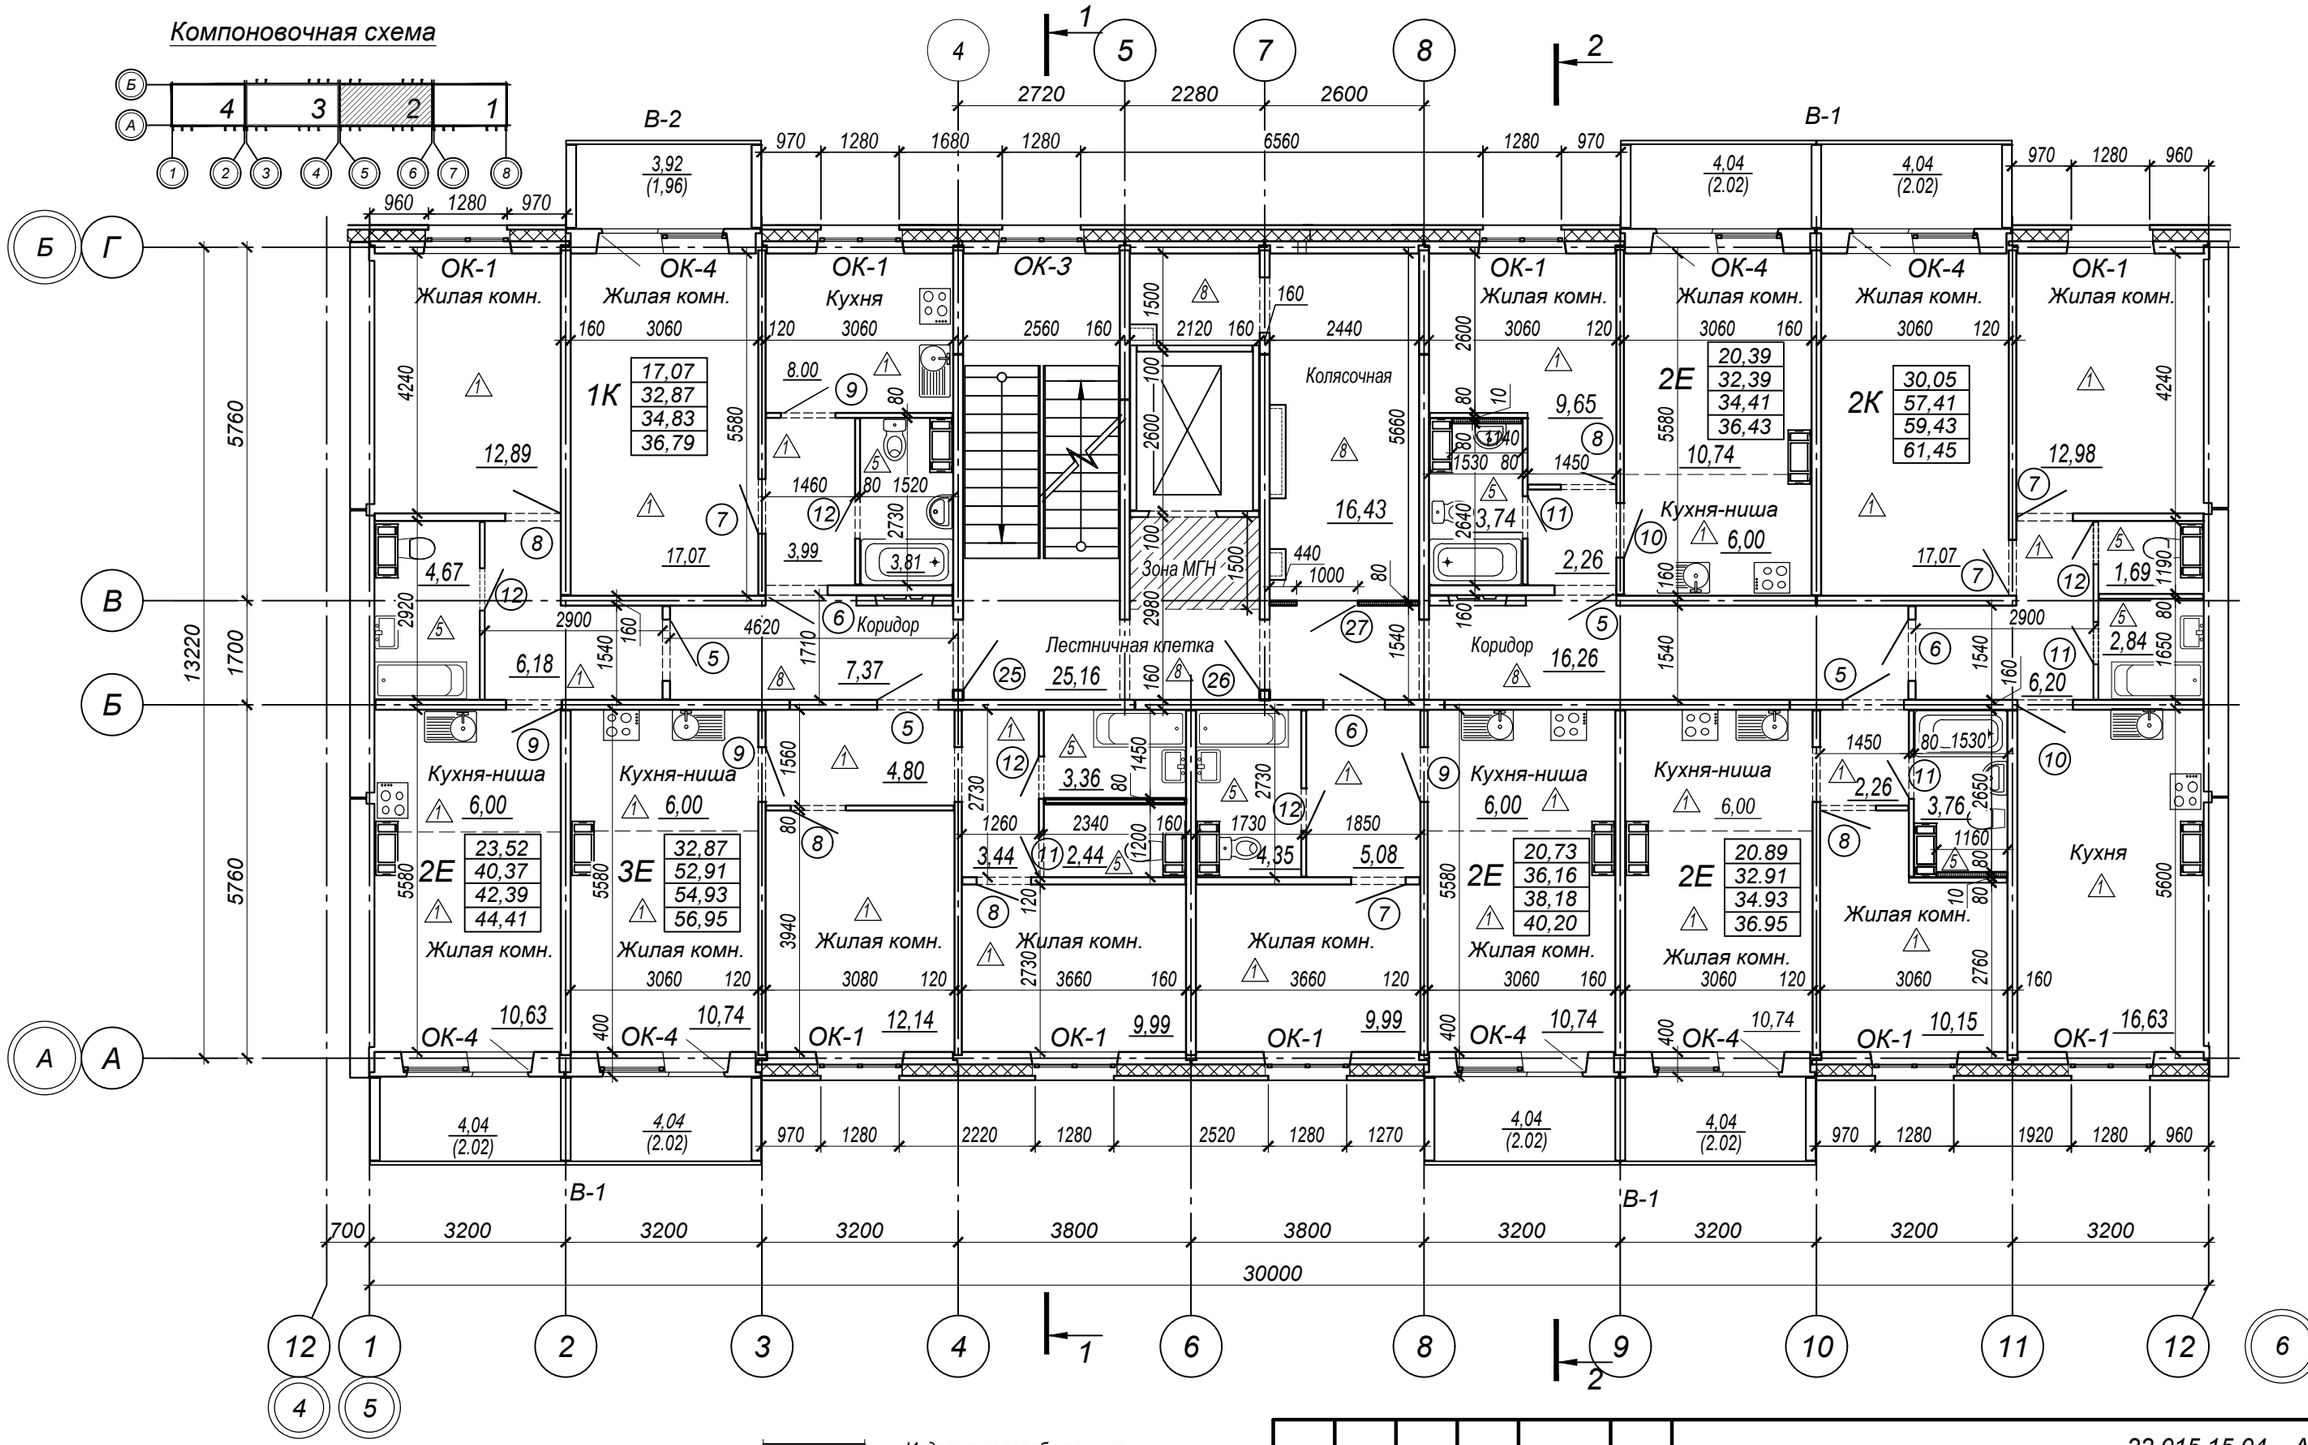

Изм.	Кол. уч.	Лист	№ док.	Подп.	Дата
Разработал		Михайлова			06.23
Н.контр.		Гайфулина			06.23
ГИП		Тюменцева			06.23

22 015.15.04 – АР

«Жилые дома по ул. Совхозной в Железнодорожном районе г. Хабаровска» (жилые дома №1 - №6)

Жилой дом №4

Стадия	Лист	Листов
Р	16	

Секция 2

План 2 - 10-го этажей на отм. +2.700 ... +24.300

"Спецпроект-ДВ"

Копировал

А3

Согласовано

Взам. инв. №

Подп. и дата

Инв. № подл.