
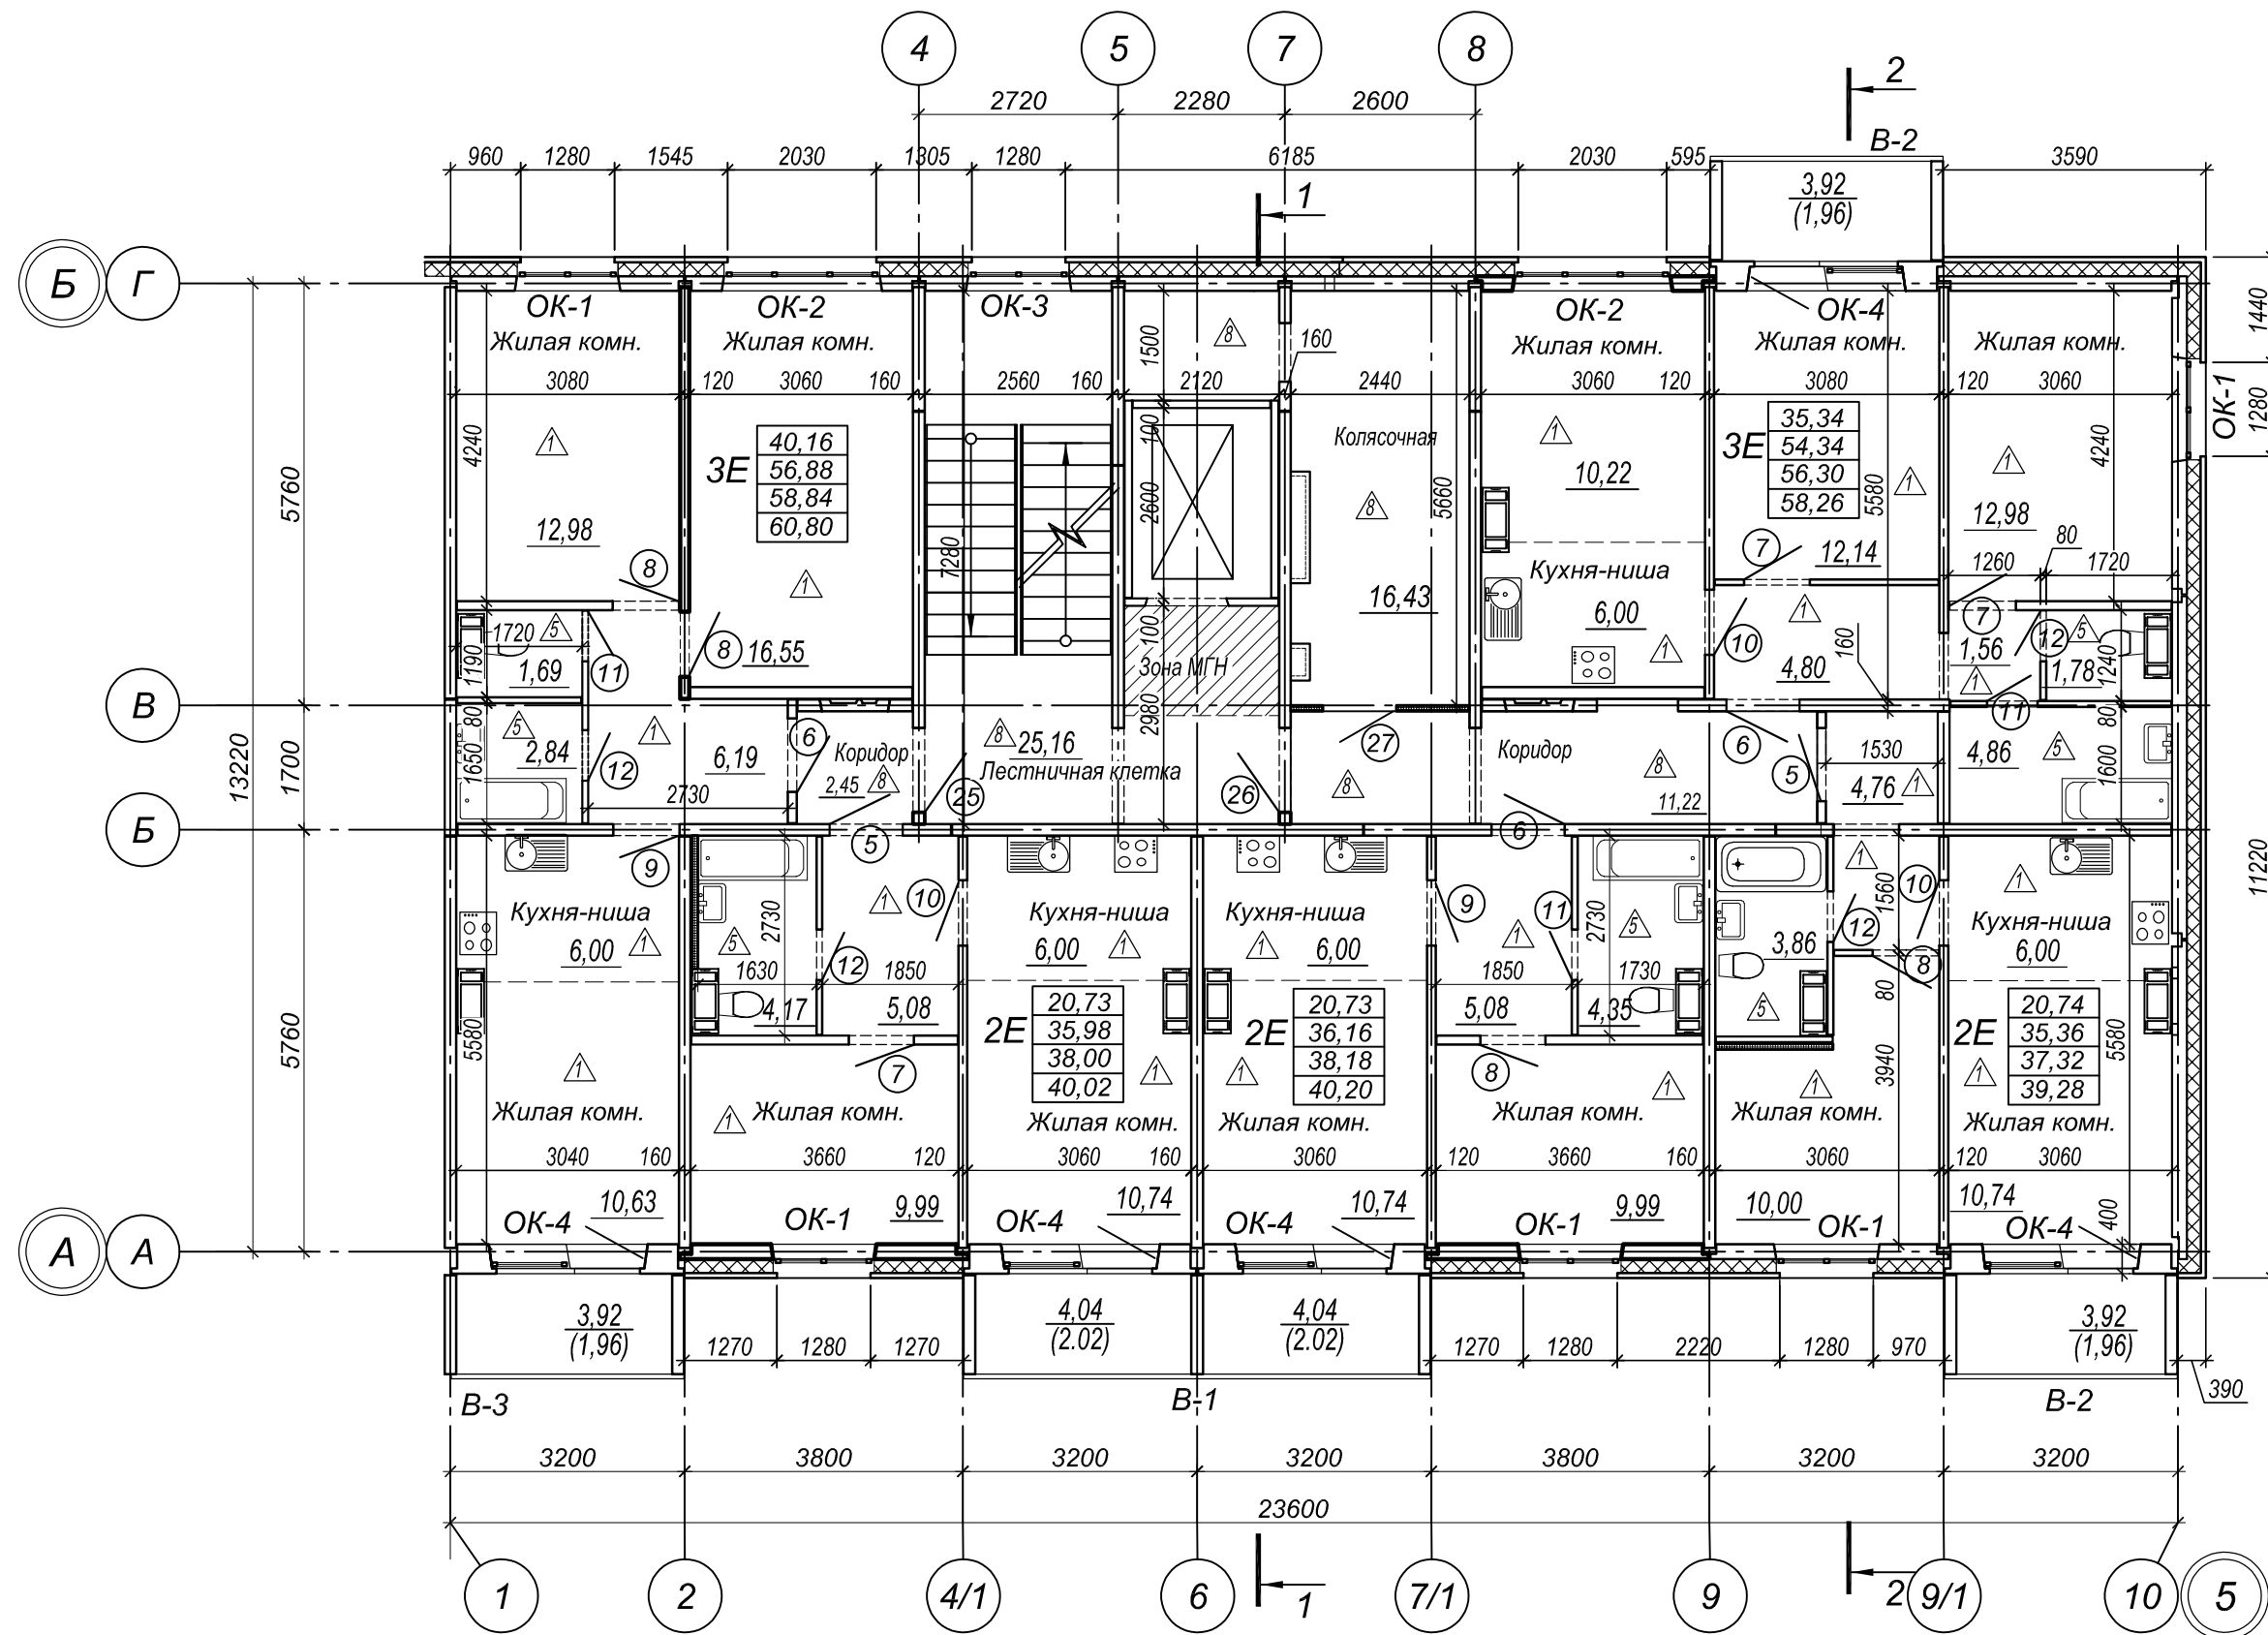


Компоновочная схема

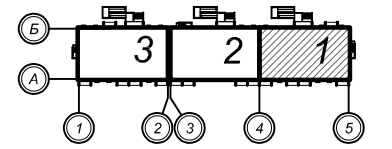

Инв. № подл.	Подп. и дата	Взам. инв. №

3Е

40,22	- жилая площадь, м2
57,02	- площадь квартиры (без лоджий), м2
59,04	- общая площадь квартиры (с лоджиями), м2 ; с понижающим коэффициентом 0,5
61,06	- общая площадь квартиры (с лоджиями), м2 ; без понижающего коэффициента

Условные обозначения:

- Изделия железобетонные
- Перегородки из ПГП, толщина 80мм.
- Утеплитель
- Зашивки ГКЛ
- тип пола;
- (12) - позиция элементов заполнения дверных проемов;
- ОК-1 - позиция элементов заполнения оконных проемов;
- В-2 - позиция остекления лоджий.

Изм.	Кол. уч.	Лист	№ док.	Подп.	Дата
Разработал	Левченко		07.23		
Проверил	Гайфулина		07.23		
Н.контр.	Юдина		07.23		
ГИП	Тюменцева		07.23		

22 015.15.06 – АР

«Жилые дома по ул. Совхозной  
в Железнодорожном районе г. Хабаровска»  
(жилые дома №1 - №6)

Жилой дом №6	Стадия	Лист	Листов
	Р	12	

Секция 1  
План 2 - 10-го этажей  
на отм. +2.700 ... +24.300

PROJECT