
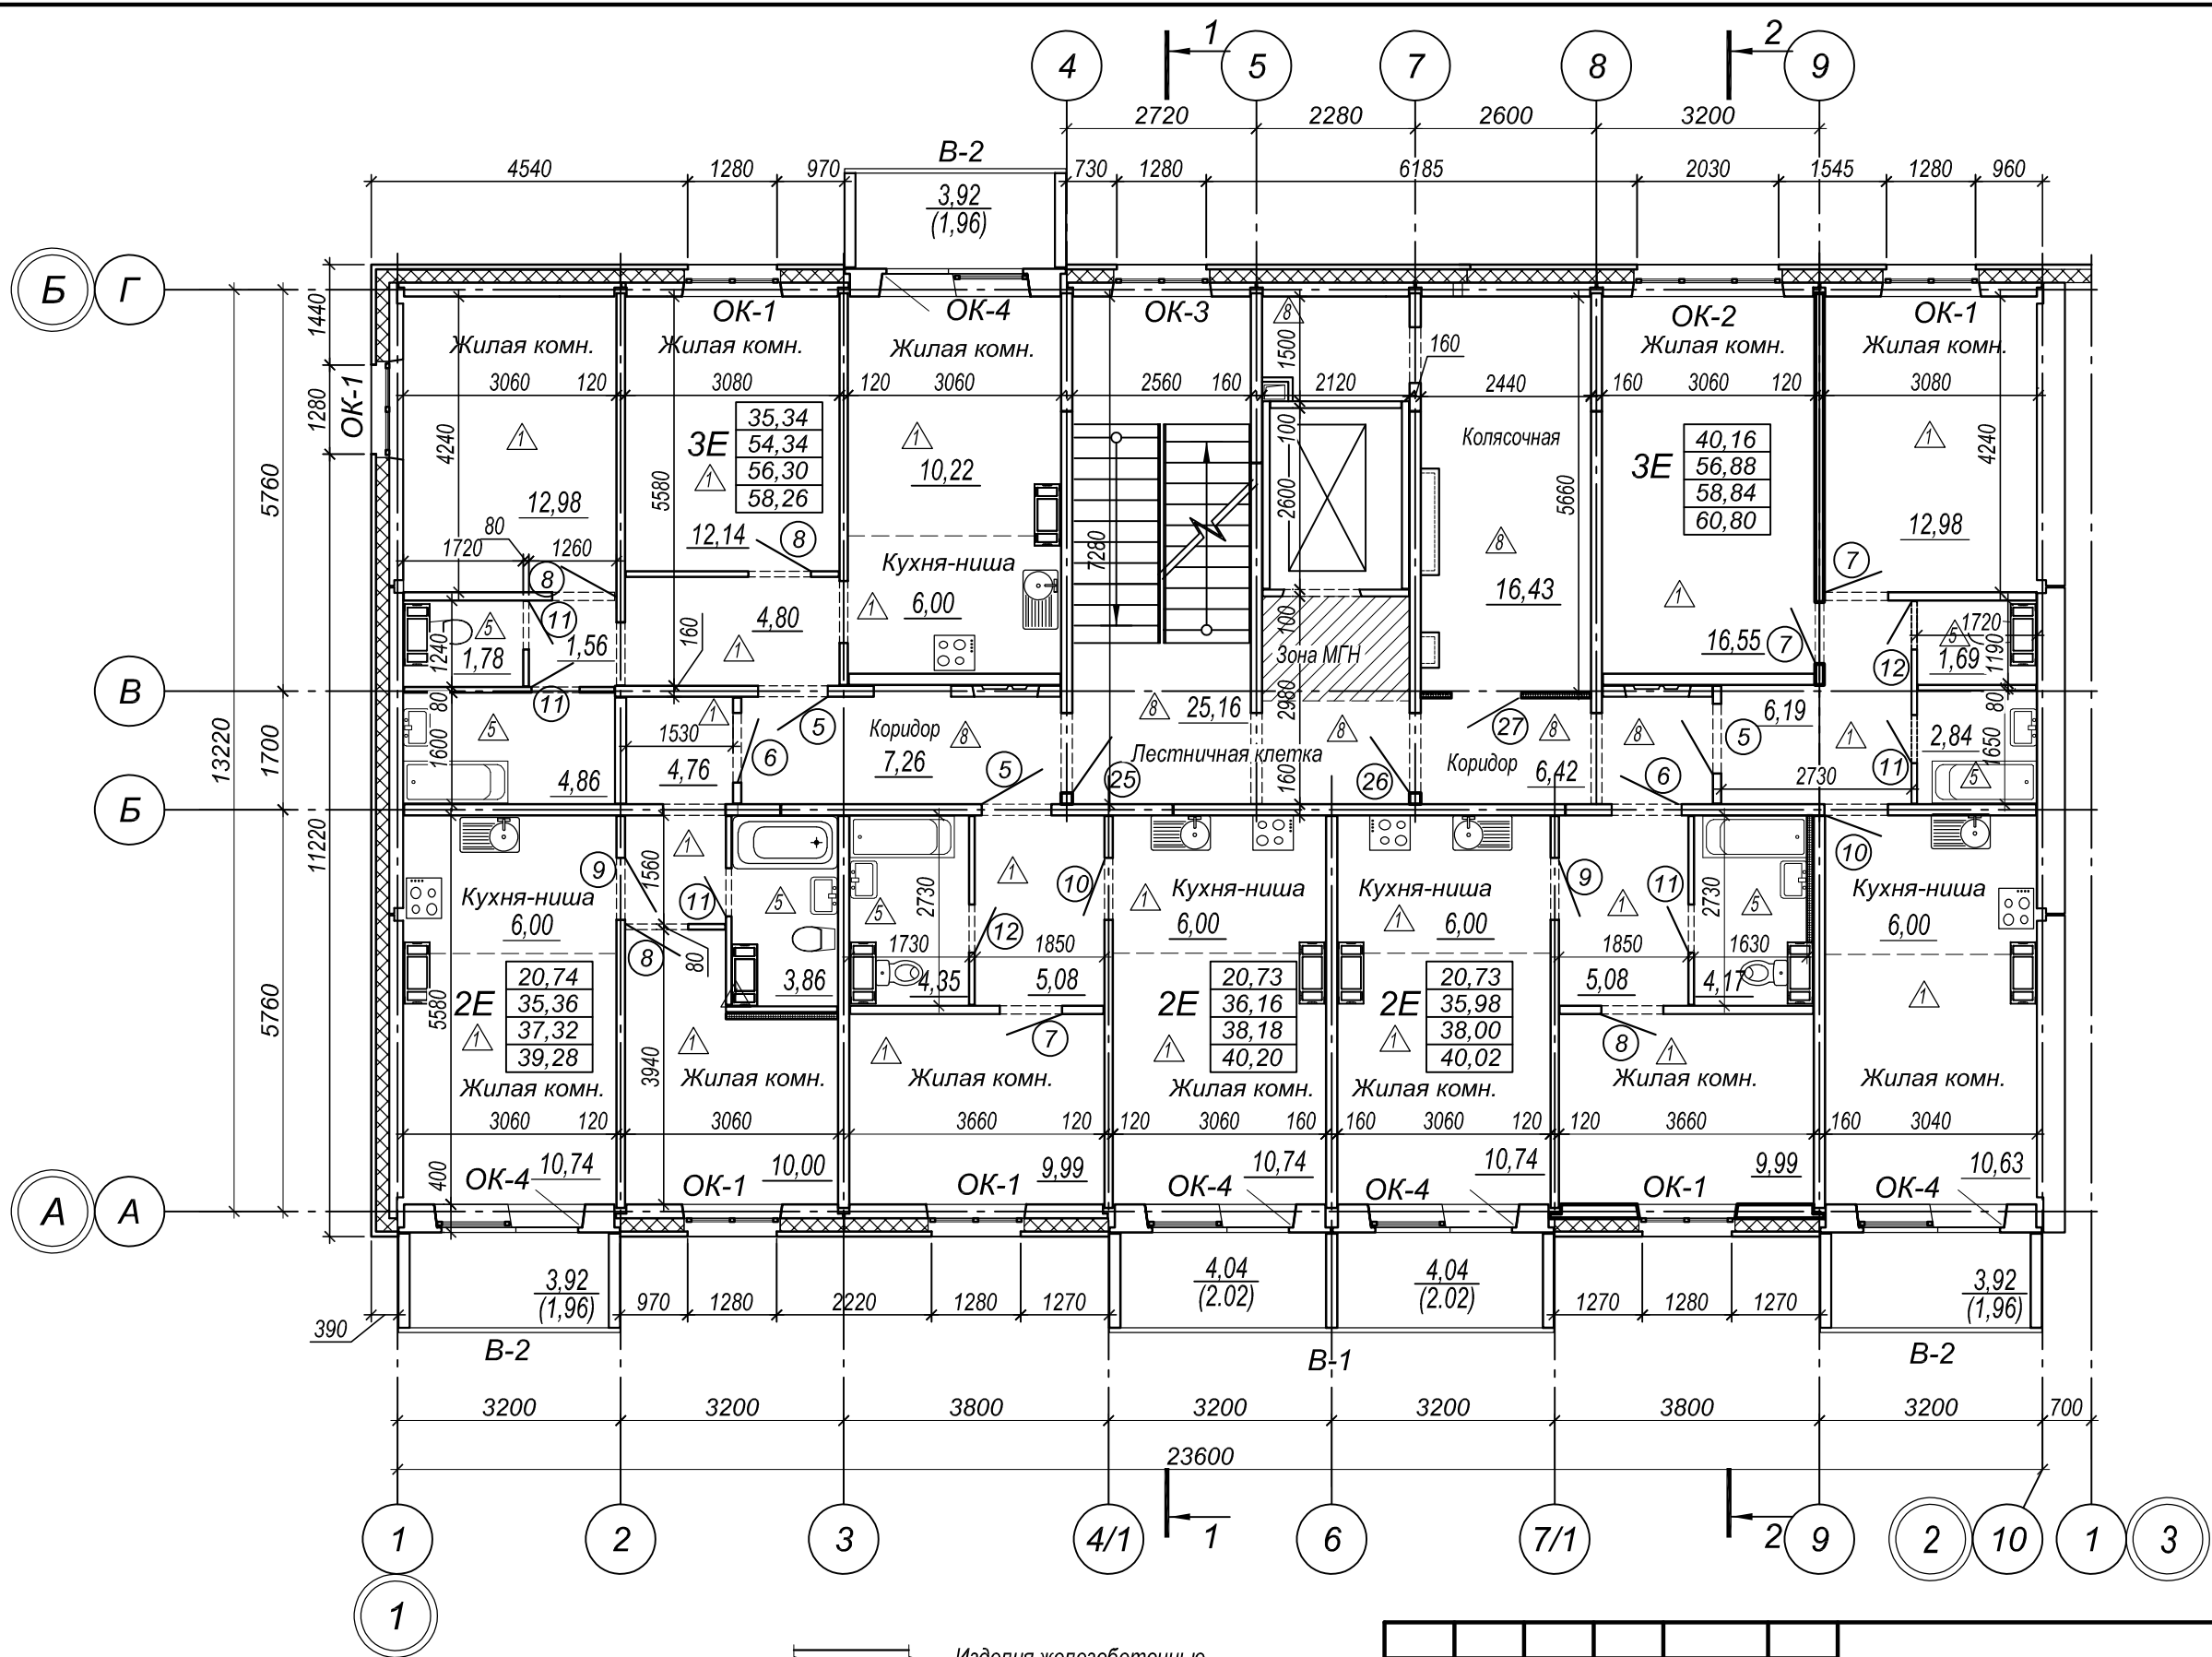


Компоновочная схема

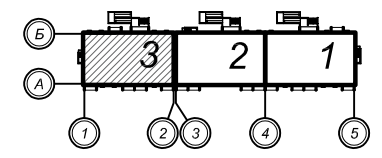

Условные обозначения:

- Изделия железобетонные
- Перегородки из ПГП, толщина 80мм.
- Утеплитель
- Зашивки ГКЛ
- тип пола;
- позиция элементов заполнения дверных проемов;
- позиция элементов заполнения оконных проемов;
- позиция остекления лоджий.

- количество жилых комнат
- 3E 

40,22	- жилая площадь, м2
57,02	- площадь квартиры (без лоджий), м2
59,04	- общая площадь квартиры (с лоджиями), м2; с понижающим коэффициентом 0,5;
61,06	- общая площадь квартиры (с лоджиями), м2; без понижающего коэффициента
- тип планировочных решений квартир
- Е - квартиры евроформата (кухня-ниша расположена в части жилой комнаты)
- К - классические квартиры (размещение кухни в отдельном помещении)
- Л - улучшенные квартиры (кухня-ниша расположена в части жилой комнаты, плюс дополнительное помещение - кабинет)

Изм.	Кол. уч.	Лист	№ док.	Подп.	Дата
Разработал		Левченко			07.23
Проверил		Гайфулина			07.23
Н.контр.		Юдина			07.23
ГИП		Тюменцева			07.23

22 015.15.06 – AP

«Жилые дома по ул. Совхозной  
в Железнодорожном районе г. Хабаровска»  
(жилые дома №1 - №6)

Жилой дом №6		
Стадия	Лист	Листов
P	14	

Секция 3  
План 2 - 10-го этажей  
на отм. +2.700 ... +24.300

PROJECT "Спецпроект-ДВ"

Инв. № подл. Подп. и дата. Взам. инв. №