
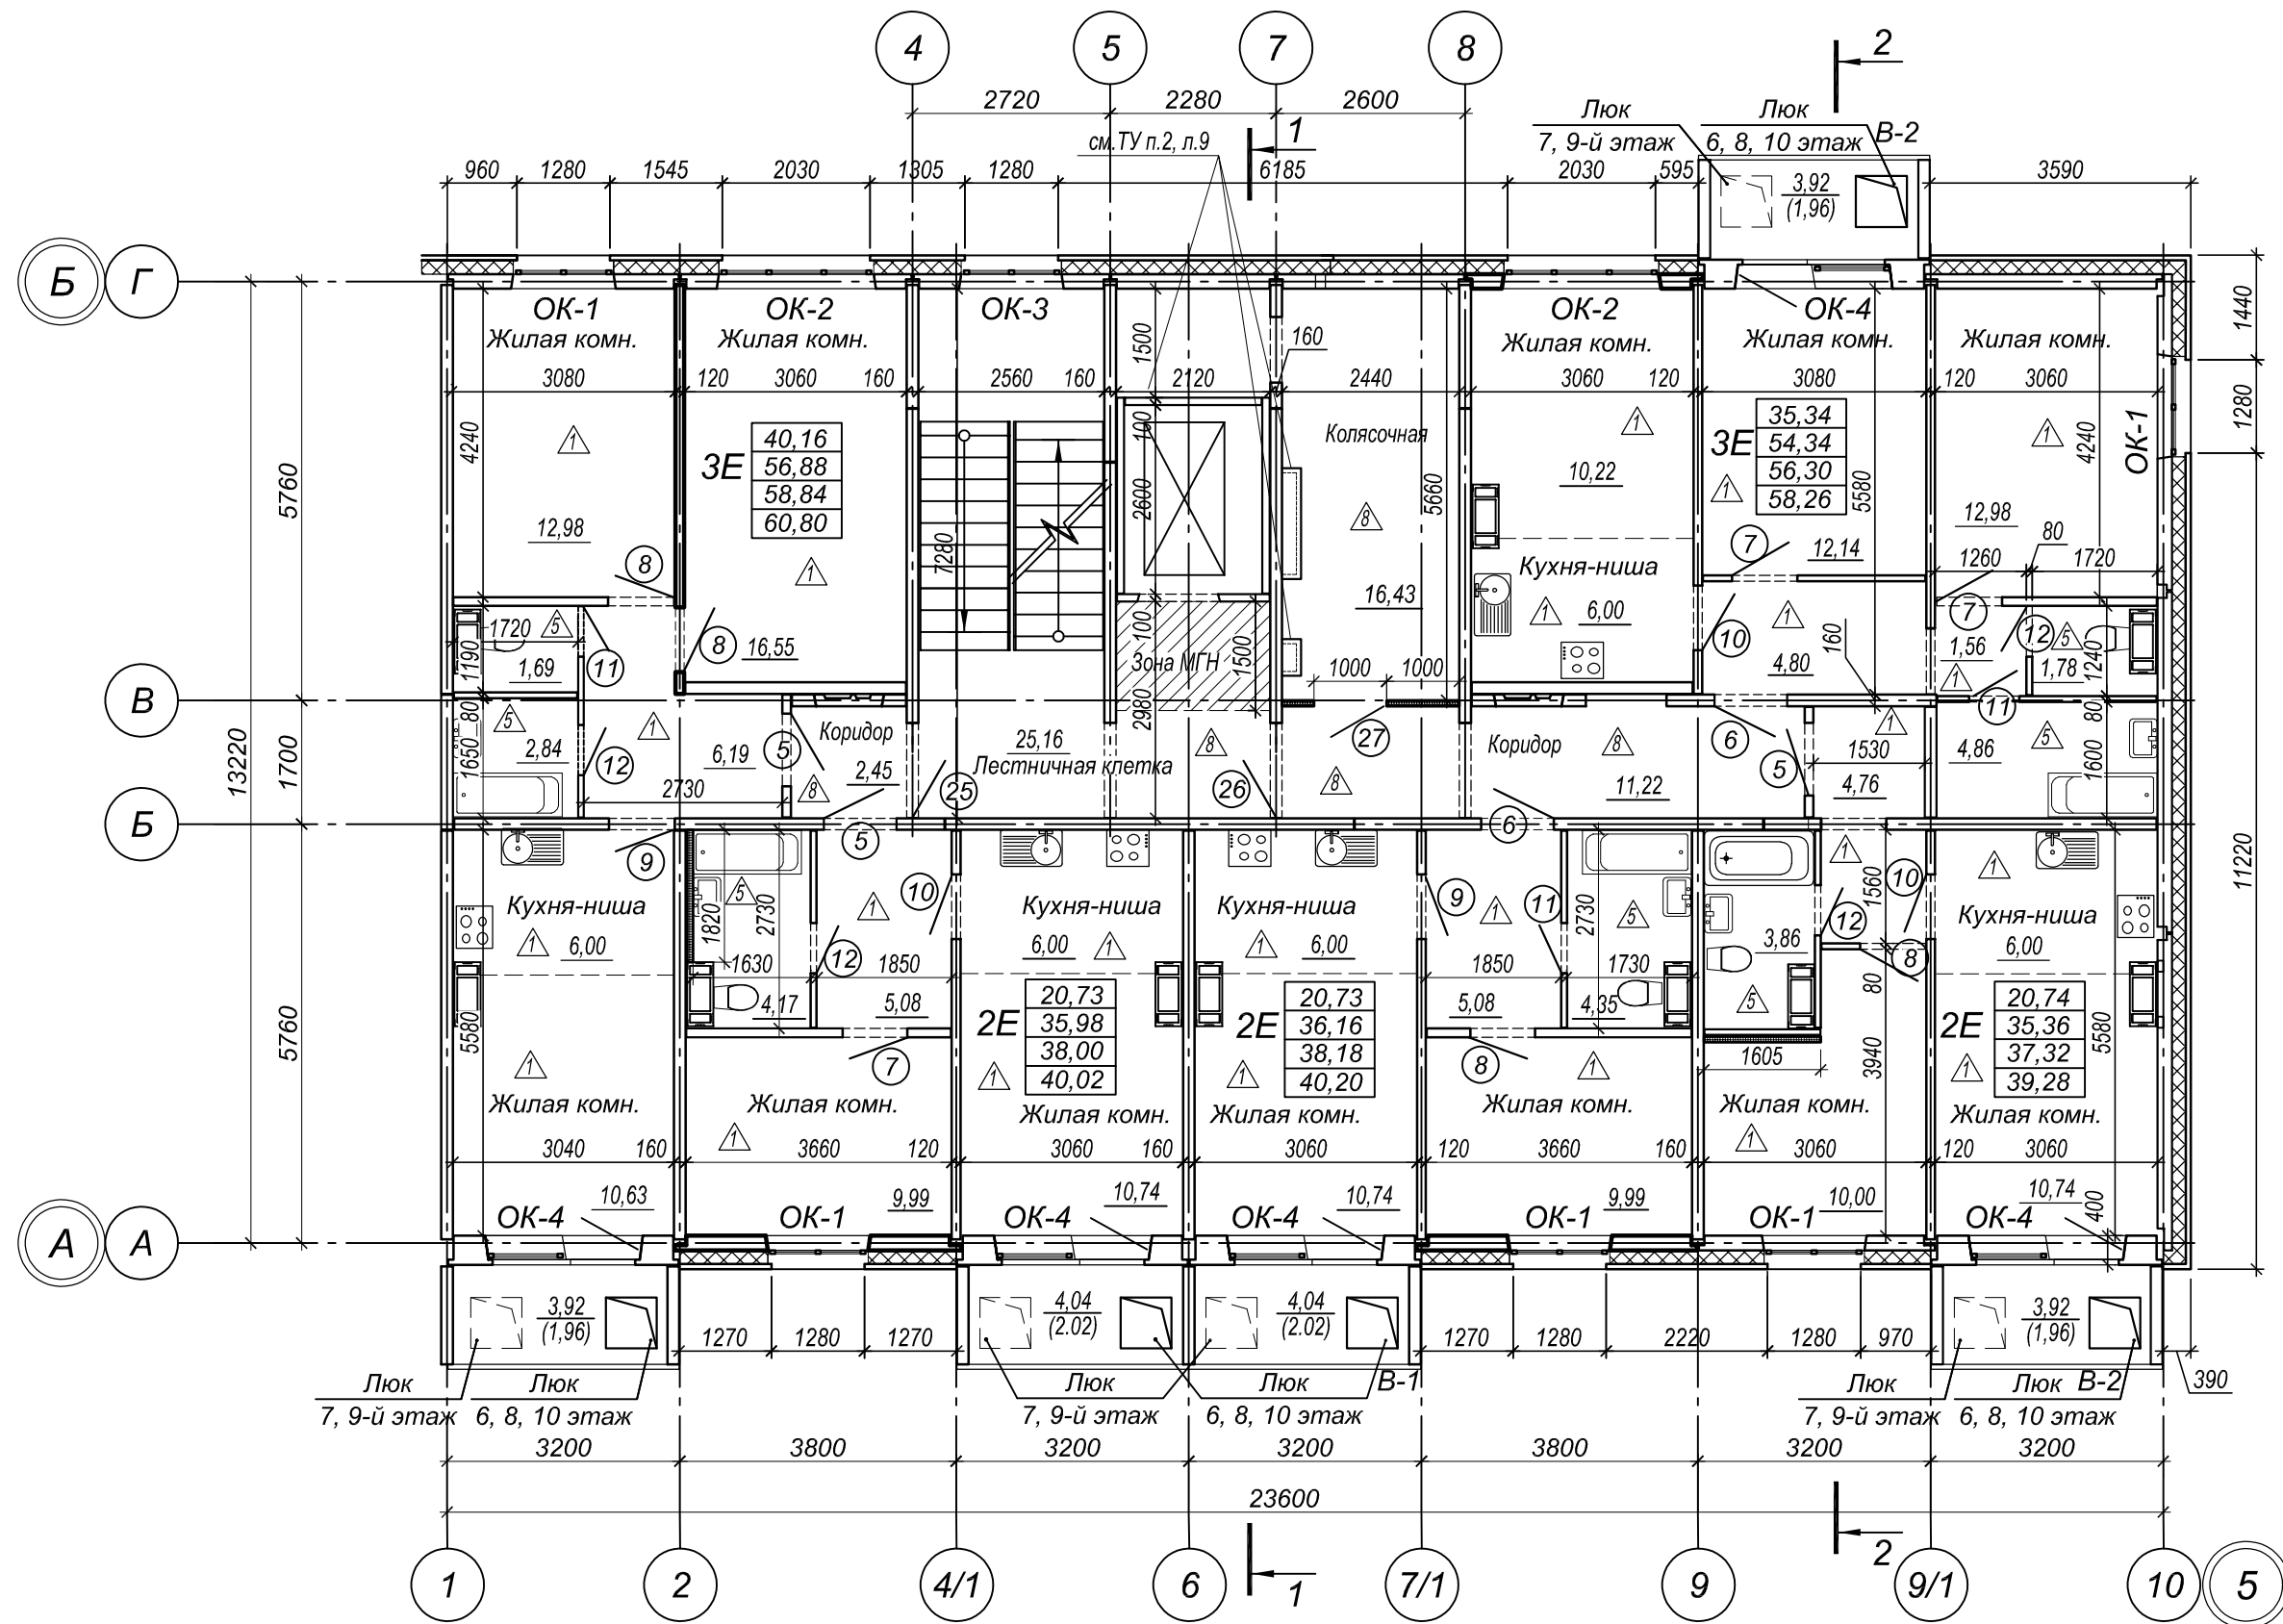


Компоновочная схема

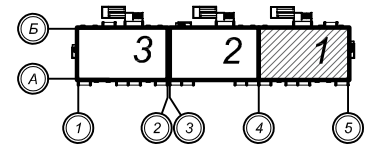

Инв. № подл.	Подп. и дата	Взам. инв. №

3E

40,22	- жилая площадь, м2
57,02	- площадь квартиры (без лоджий), м2
59,04	- общая площадь квартиры (с лоджиями), м2 ; с понижающим коэффициентом 0,5
61,06	- общая площадь квартиры (с лоджиями), м2 ; без понижающего коэффициента

Условные обозначения:

- Изделия железобетонные
- Перегородки из ПГП, толщина 80мм.
- Утеплитель
- Зашивки ГКЛ
- тип пола;
- позиция элементов заполнения дверных проемов;
- позиция элементов заполнения оконных проемов;
- OK-1** - позиция элементов заполнения оконных проемов;
- В-1** - позиция остекления лоджий.
- По-1** - позиция остекленной перегородки.

					23 006.10 02.15.02 - AP				
					«Группа многоквартирных жилых домов по ул. Рокоссовского в Индустриальном районе г. Хабаровска» (жилые дома №2, №4, №7)				
Изм.	Кол. уч.	Лист	№ док.	Подп.	Дата	Дом №2	Стадия	Лист	Листов
Разработал		Михайлова		<i>Сид</i>	08.24		P	12	
Н.контр.		Гайфулина		<i>Н.Г.</i>	08.24				
ГИП		Тюменцева		<i>Тюмен</i>	08.24	Секция 1. План 2-го ...10-го этажей на отм. +2.700...+24.300			
						PROJECT		"Спецпроект-ДВ"	