
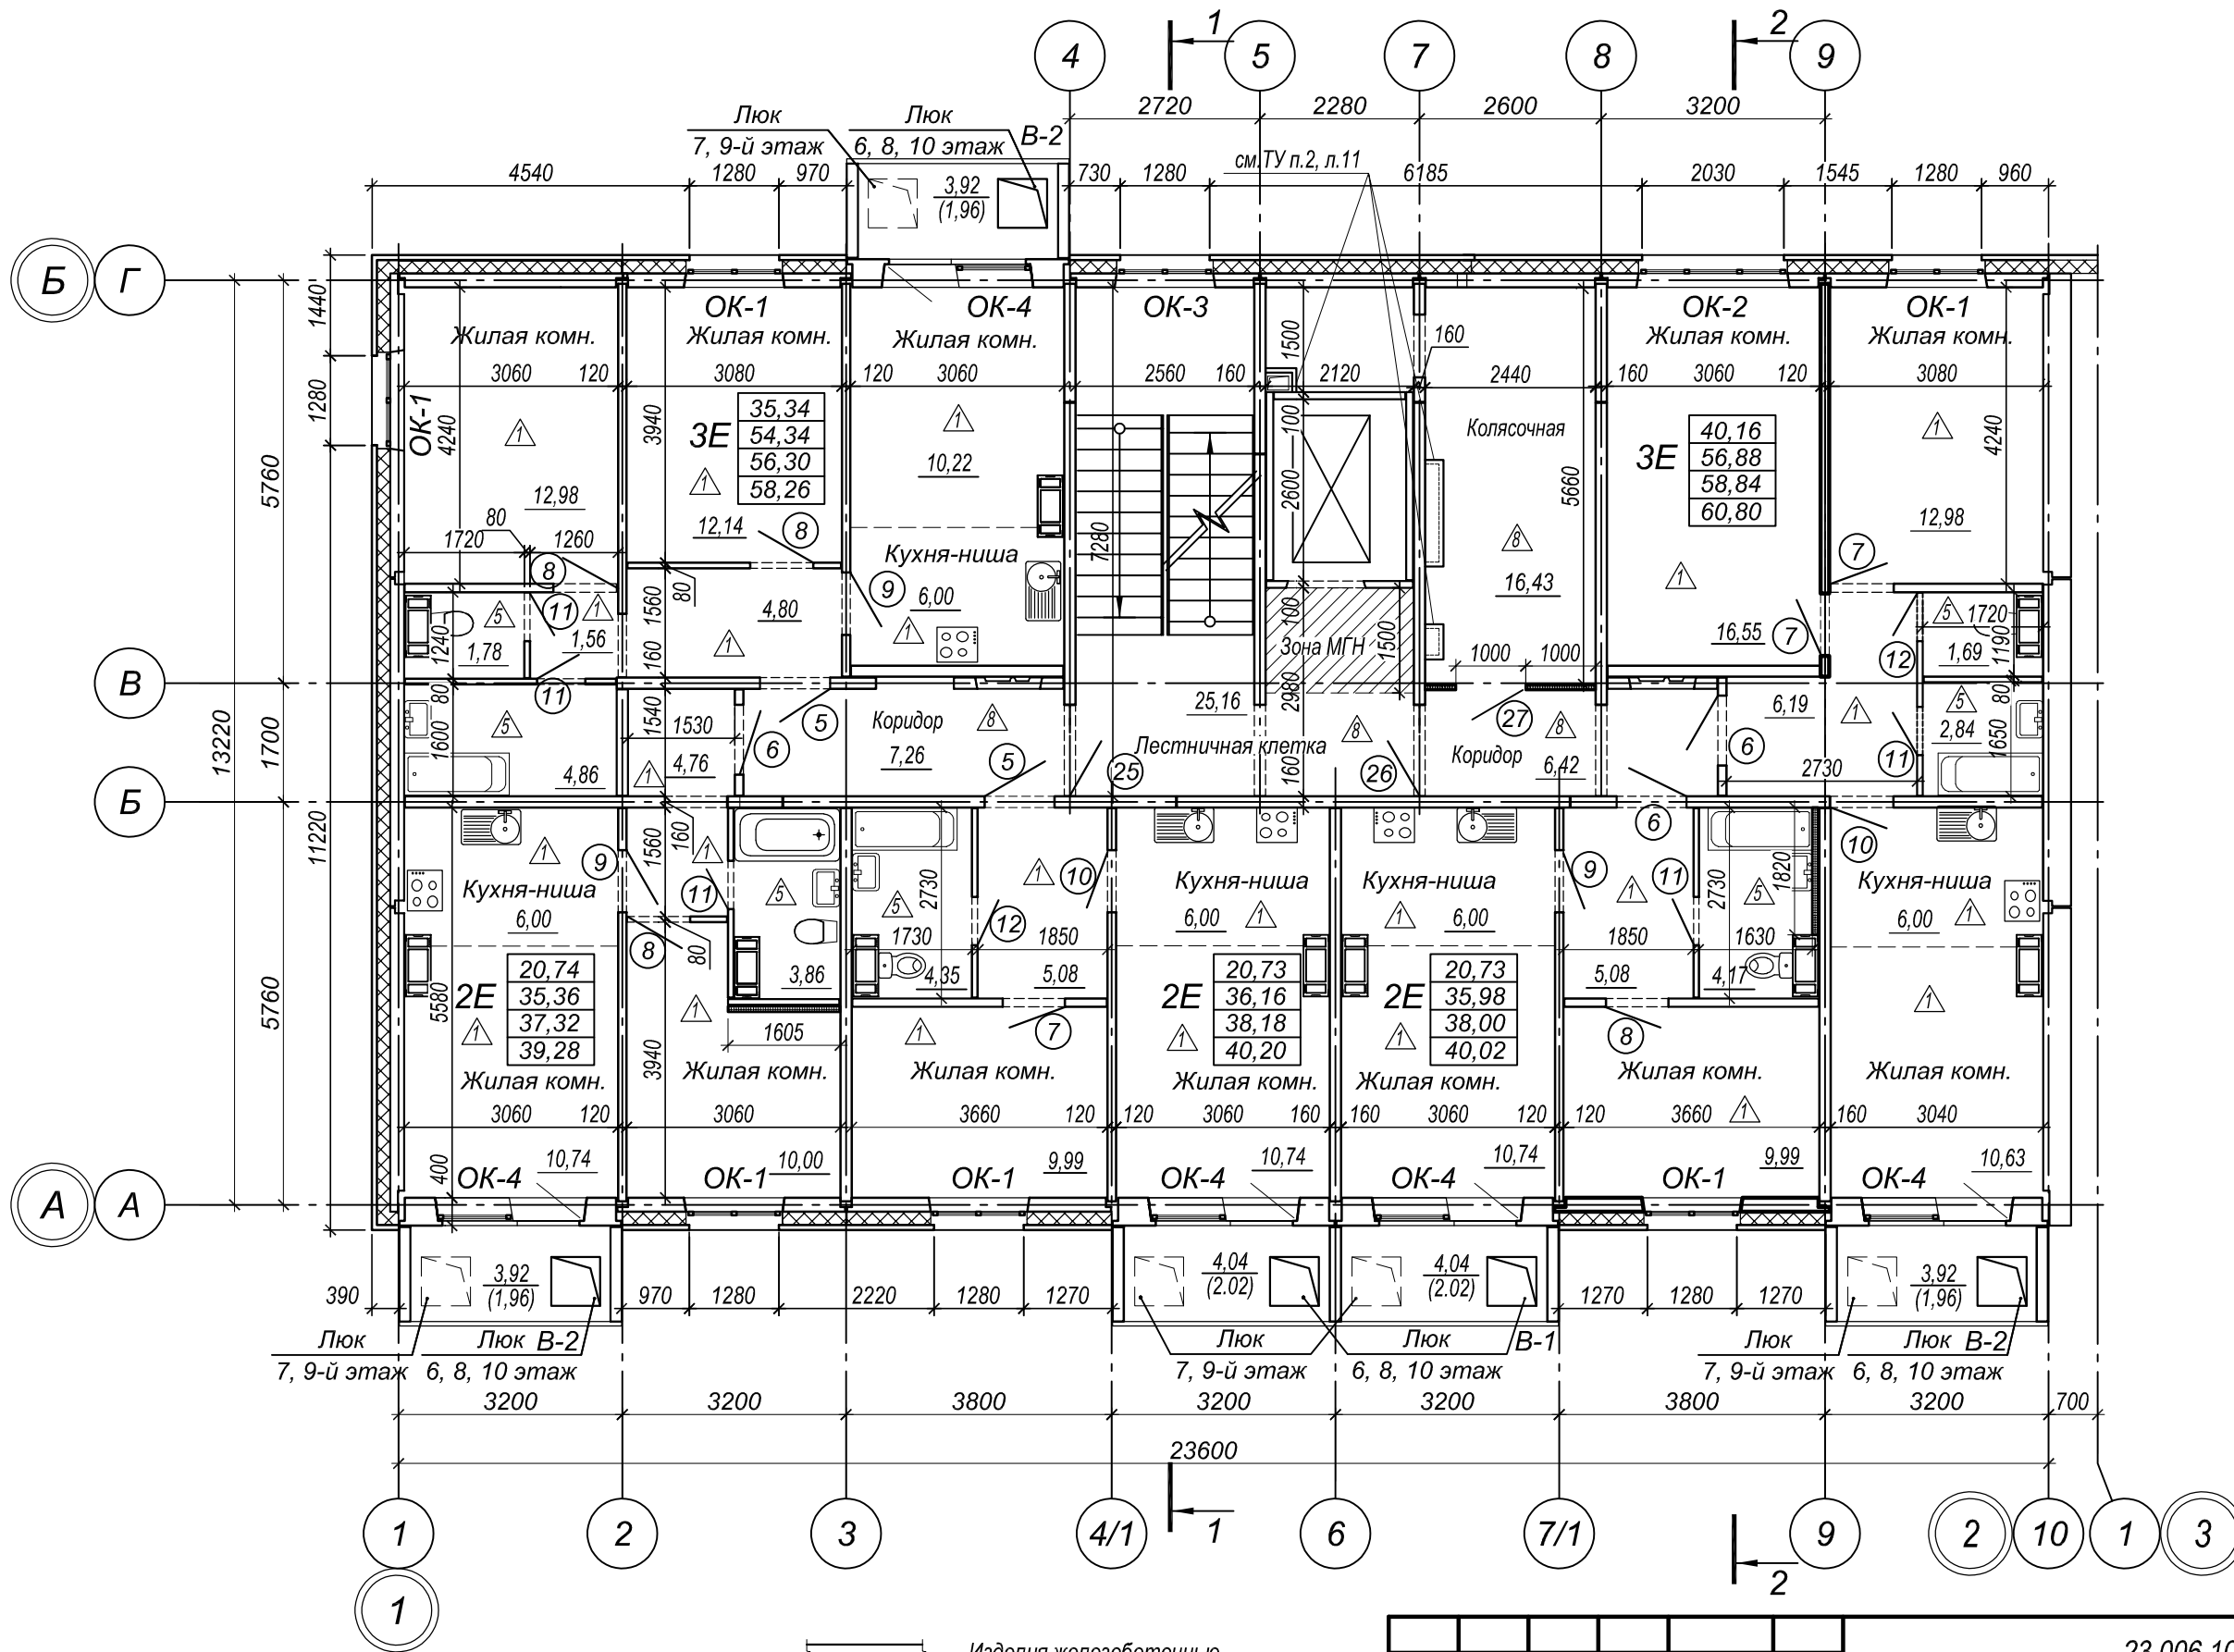


Компоновочная схема

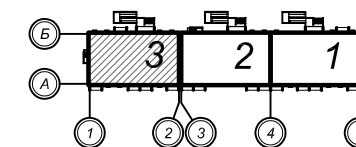

Условные обозначения:

- Изделия железобетонные
- Перегородки из ПГП, толщина 80мм.
- Утеплитель
- Зашивки ГКЛ
- тип пола;
- позиция элементов заполнения дверных проемов;
- позиция элементов заполнения оконных проемов;
- ОК-1** - позиция остекления лоджий.
- В-1** - позиция остекленной перегородки.
- По-1** - позиция остекленной перегородки.

3Е

40,22	- жилая площадь, м2
57,02	- площадь квартиры (без лоджий), м2
59,04	- общая площадь квартиры (с лоджиями), м2; с понижающим коэффициентом 0,5.
61,06	- общая площадь квартиры (с лоджиями), м2; без понижающего коэффициента

- количество жилых комнат
 Е - квартиры евроформата (кухня-ниша расположена в части жилой комнаты)
 К - классические квартиры (размещение кухни в отдельном помещении)
 Л - улучшенные квартиры (кухня-ниша расположена в части жилой комнаты, плюс дополнительное помещение - кабинет)

Изм.	Кол. уч.	Лист	№ док.	Подп.	Дата
Разработал	Михайлова	<i>Мих</i>			08.24
Н.контр.	Гайфулина	<i>ГГ</i>			08.24
ГИП	Тюменцева	<i>Тю</i>			08.24

23 006.10 02.15.02 - АР		
«Группа многоквартирных жилых домов по ул. Рокоссовского в Индустриальном районе г. Хабаровска» (жилые дома №2, №4, №7)		
Дом №2	Стадия	Лист
	Р	14
Секция 3. План 2-го ... 10-го этажей на отм. +2.700...+24.300		Листов
PROJECT		"Спецпроект-ДВ"

Инв. № подл. Подп. и дата. Взам. инв. №