


ЭКСПЛИКАЦИЯ ПЛОЩАДОК

Номер по плану	Наименование	Примечание
А	Площадка для детей дошкольного и младшего школьного возраста	
Б	Универсальная спортивная площадка	
В	Площадка отдыха взрослого населения	
Г	Площадка для хозяйственных целей	
Д	Автомобильная временная стоянка для хранения жилого дома (гостевая), м/м	
Е	Автомобильная постоянная стоянка для хранения жилого дома, м/м	
Ж	Площадка для мусорных контейнеров	

Условные обозначения:

- Граница отвода проектируемого земельного участка, по градплану
- Минимальные отступы от границ земельного участка
- Граница благоустройства
- Граница проезда пожарной техники
- Усиленное покрытие для проезда пожарной техники
- Пониженный бордюр
- Стояночные места для транспорта инвалидов
- Машинно-места для транспортных средств инвалидов, пользующихся креслами-колясками (бх3,бн)
- Ограждение территории

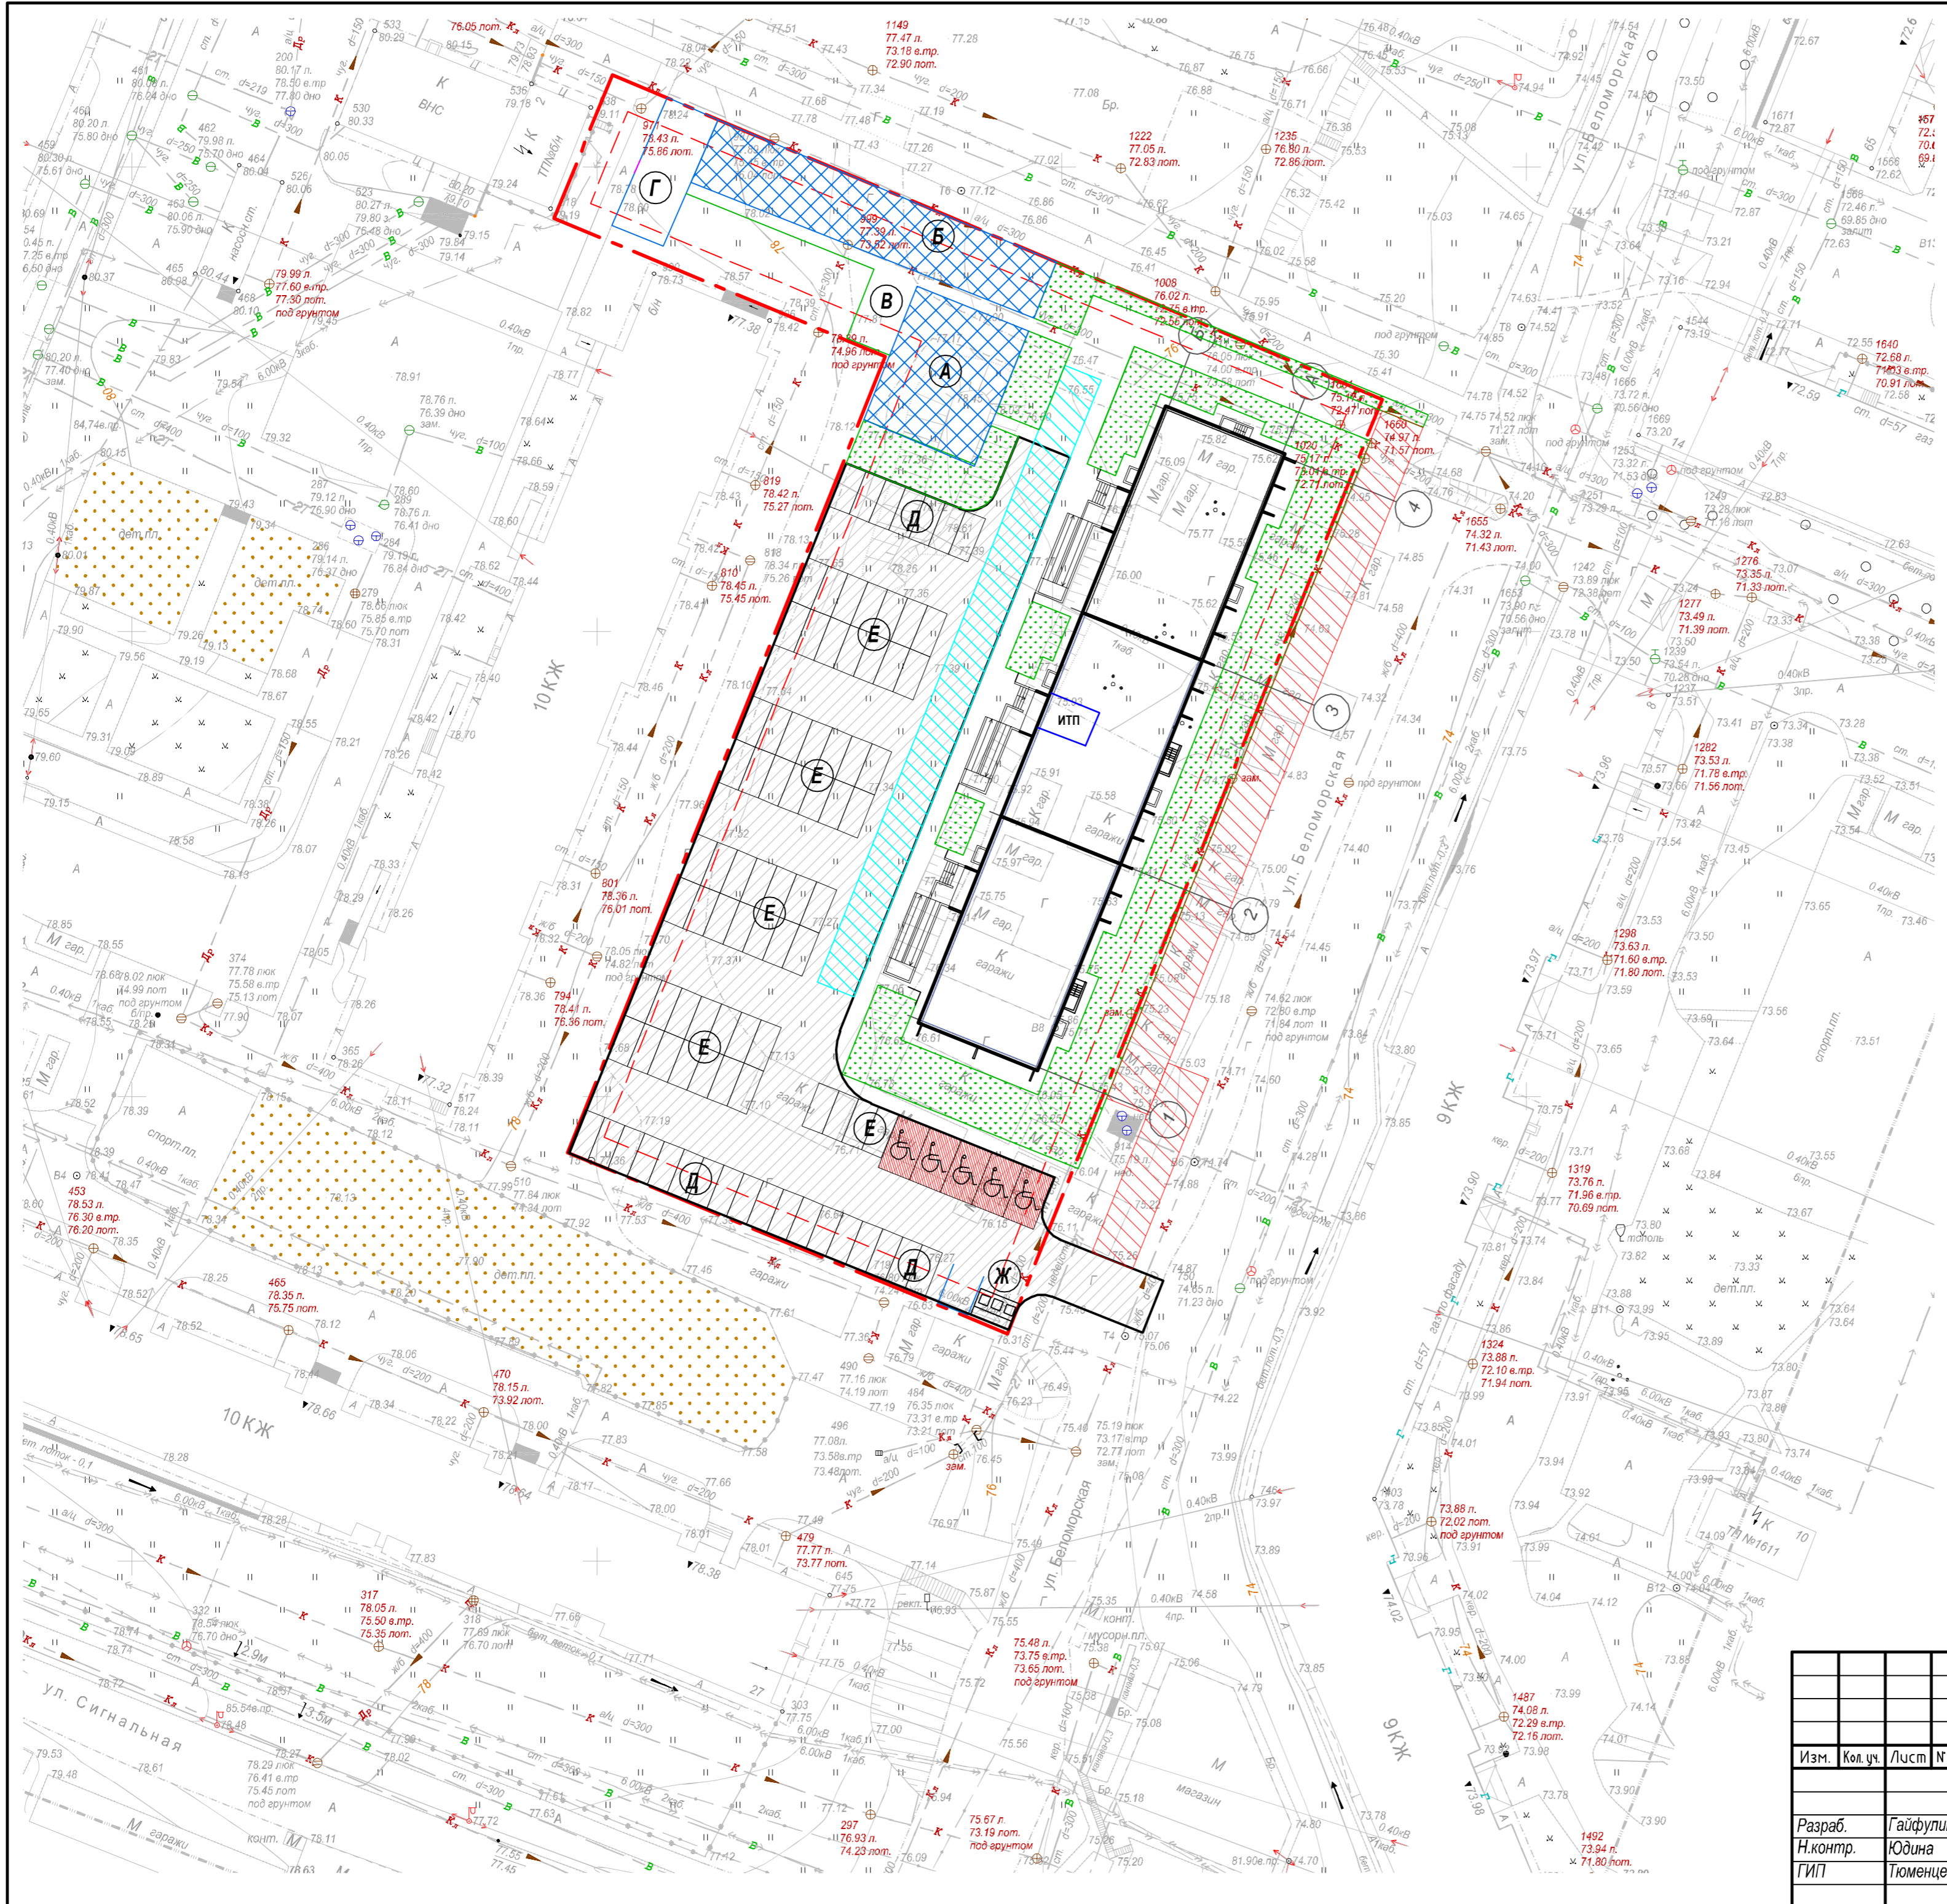

Изм.	Кол.уч.	Лист	№ док.	Подп.	Дата
Разраб.		Гайфулина		<i>Г.И. Гайфулина</i>	09.21.
Н.контр.		Юдина		<i>Ю.И. Юдина</i>	09.21.
ГИП		Люменцева		<i>Л.И. Люменцева</i>	09.21.

"Многоквартирный жилой дом по ул. Вяземская в Железнодорожном районе г. Хабаровска" (Корректировка)

Стадия	Лист	Листов
П	1	

Схема планировочной организации земельного участка М 1:500

PROJECT "Спецпроект-ДВ"