Компоновочная схема

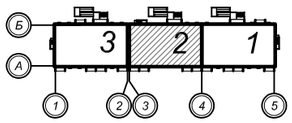

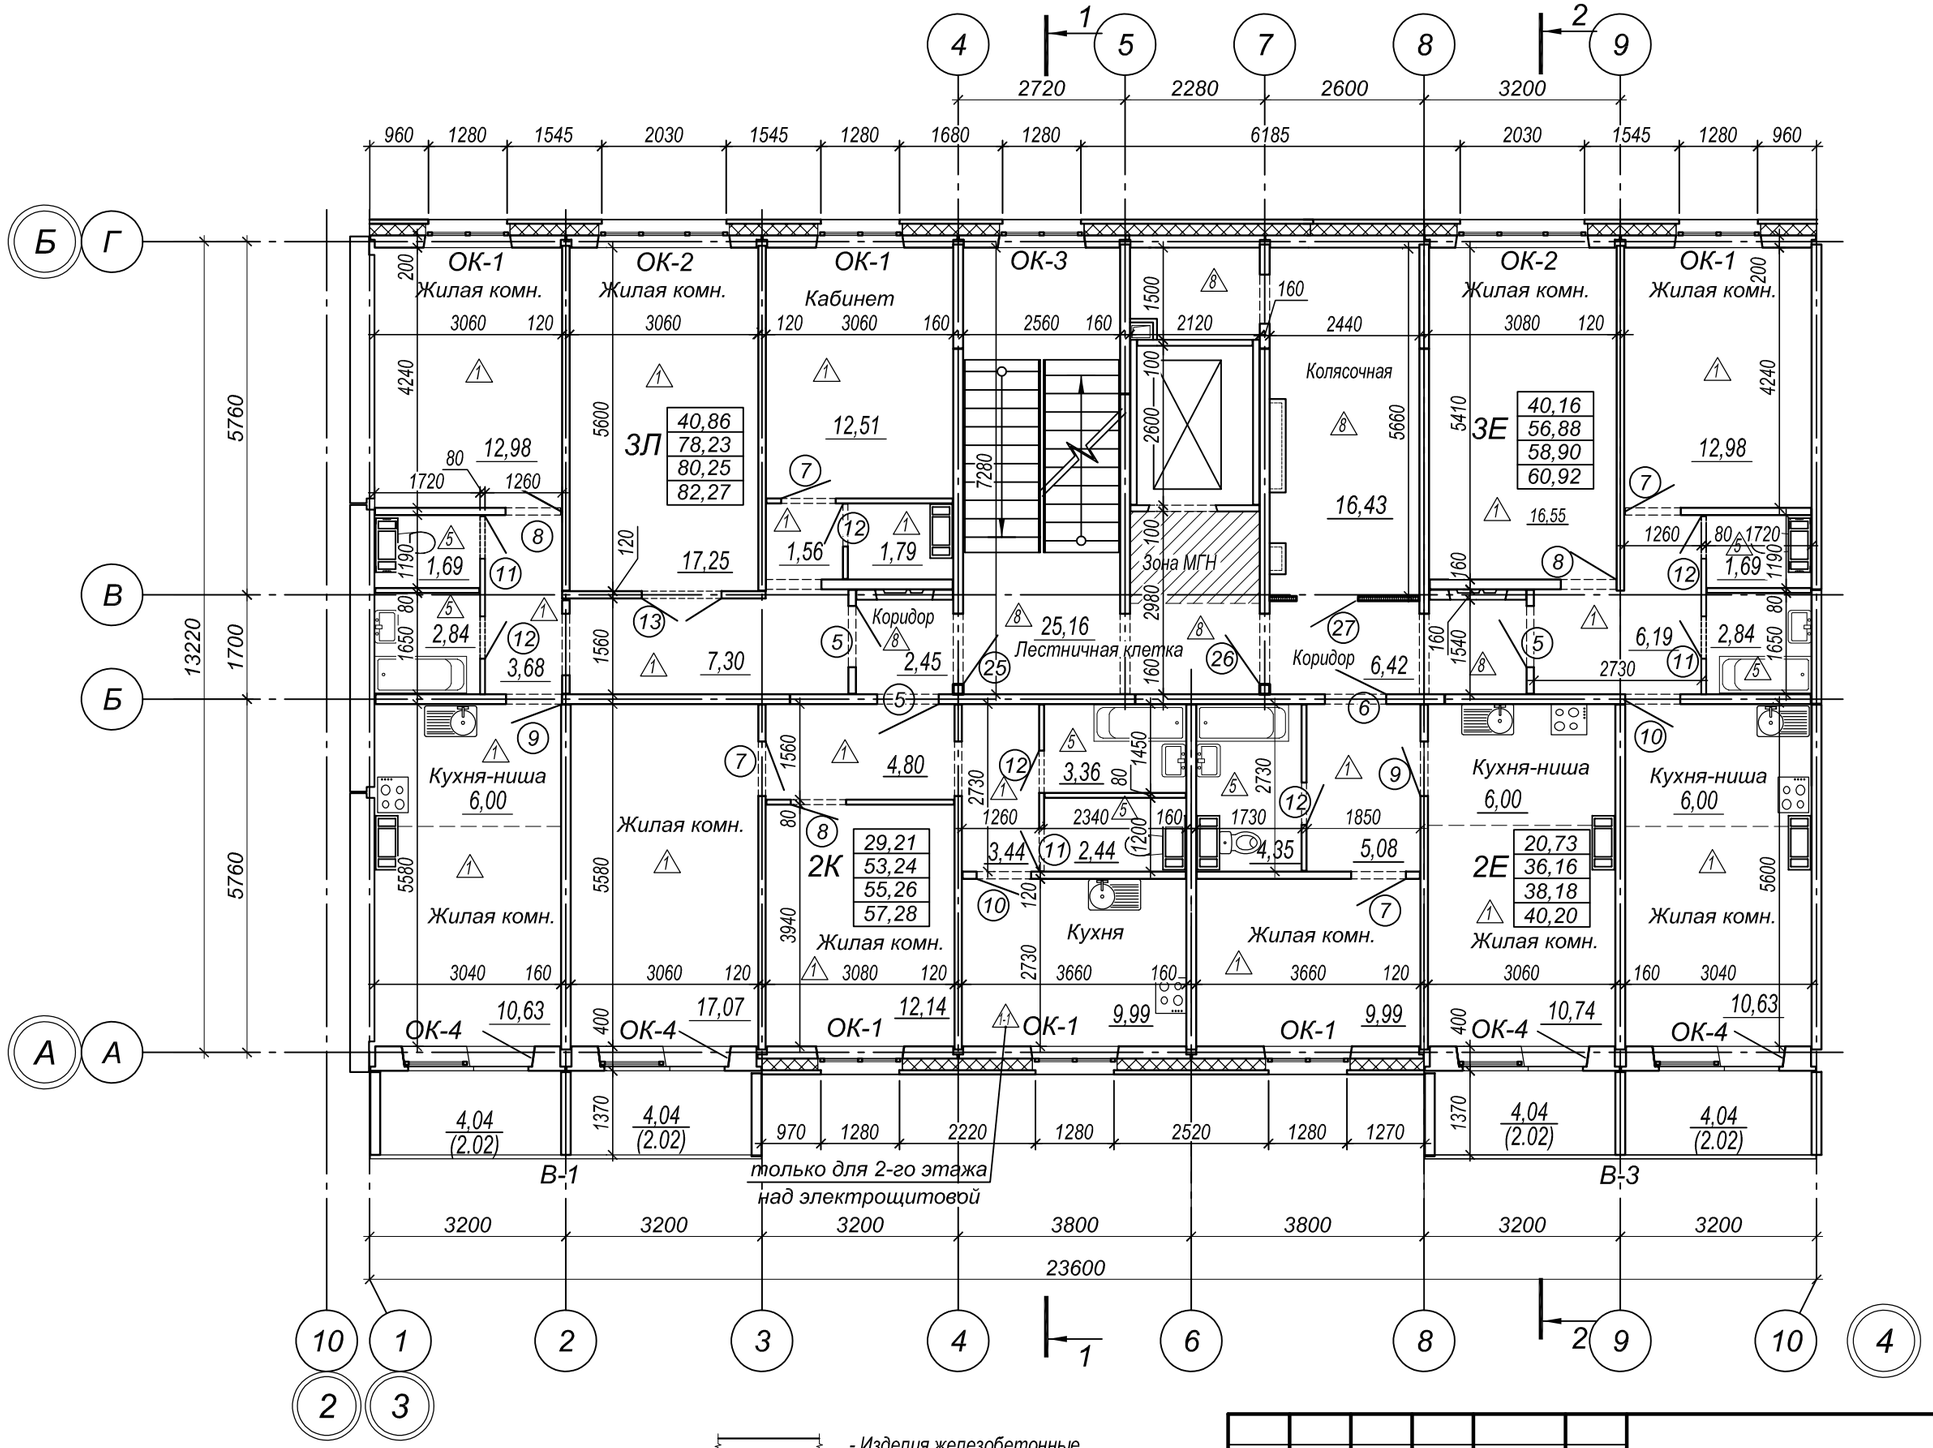

Условные обозначения:

- Изделия железобетонные
- Перегородки из ПГП, толщина 80мм.
- Утеплитель
- Зашивки ГКЛ
- 2 — тип пола;
- 12 — позиция элементов заполнения дверных проемов;
- ОК-1 — позиция элементов заполнения оконных проемов;
- В-2 — позиция остекления лоджий.

3Е — количество жилых комнат

40,22	жилая площадь, м2
57,02	площадь квартиры (без лоджий), м2
59,04	общая площадь квартиры (с лоджиями), м2 ; с понижающим коэффициентом 0,5.
61,06	общая площадь квартиры (с лоджиями), м2 ; без понижающего коэффициента

- тип планировочных решений квартир

Е - квартиры евроформата (кухня-ниша расположена в части жилой комнаты)
К - классические квартиры (размещение кухни в отдельном помещении)
Л - улучшенные квартиры (кухня-ниша расположена в части жилой комнаты, плюс дополнительное помещение - кабинет)

Изм.	Кол. уч.	Лист	№ док.	Подп.	Дата
Разработал		Левченко			07.23
Проверил		Гайфулина			07.23
Н.контр.		Юдина			07.23
ГИП		Тюменцева			07.23

22 015.15.06 – АР

«Жилые дома по ул. Совхозной в Железнодорожном районе г. Хабаровска» (жилые дома №1 - №6)

Жилой дом №6

Стадия	Лист	Листов
Р	13	

Секция 2
План 2 - 10-го этажей
на отм. +2.700 ... +24.300

"Спецпроект-ДВ"

Взам. инв. №

Подп. и дата

Инв. № подл.